

Grünfläche

Pflaster 30/15/10cm bzw 15/15/10cm, Mischflächen grau-schwarz nuanciert Gehwegbereiche grau

Pflaster 30/15/10cm bzw 15/15/10cm, schiefer / beige nuanciert

Pflaster 30/15/10cm bzw 15/15/10, rot

Parkplatz, Pflaster 30/15/10cm bzw 15/15/10cm, anthrazit

Bituminöser Fahrbelag

Bitu rot

Wassergebundene Decke

Wurzelschutztrennwand / Wurzelschutzhalbschalen

Pflanzsubstrat BW1 / 2

Anliegerpflaster ergänzen, Materiallieferung durch Anlieger

Höhenausgleich Anliegerfläche

Höhenausgleich wassergebundene Decke

Oberbodenanddeckung im Bereich der zurückgebauten Wege

Ausweichparkplatz für die Bauzeit, RCL-belegt

Oberbodenmiete

Bord H 15/30 / R9 / abgesenkter Bord R2, grau

Tiefbord 8/25/100cm, grau

Winkelrandstein 40/30/22cm, grau

Rinne 30cm, 2 x 30/15/15cm

Rinne 32cm 2 x 24/16/14cm / Rinne 16cm 1 x 24/16/14cm

2.5% Quergefälle

Leuchtenstandort

Straßenablauf mit Nummerierung


vorh. Zufahrt

zu erwartende zusätzliche Zufahrt

Geländepunkt mit Höhe in m ü. NHN

Aufmaße ISW Ingenieur Sozietät GmbH Juli & Nov. 2024

proj. Höhe in m ü. NHN

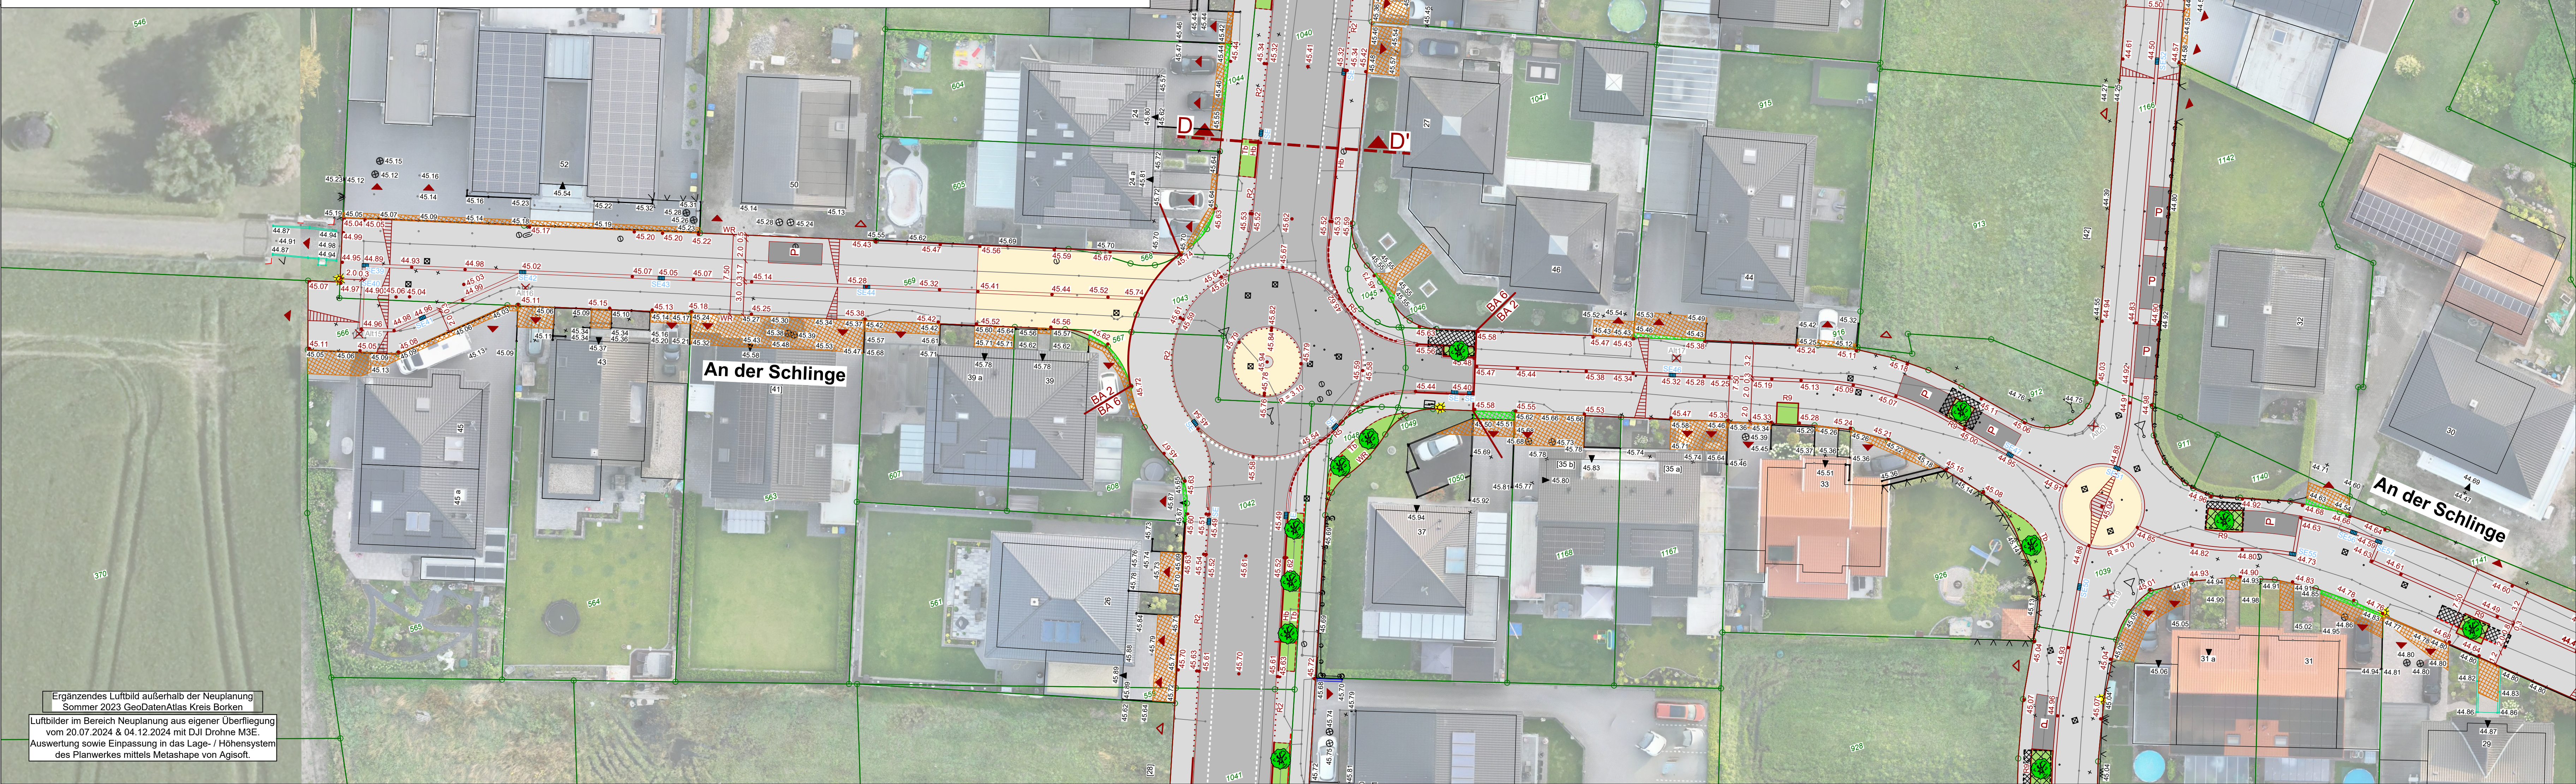

Ergänzendes Luftbild außerhalb der Neuplanung Sommer 2023 GeoDaten/Atlas Kreis Borken
Luftbilder im Bereich Neuplanung aus eigener Überfliegung vom 20.07.2024 & 04.12.2024 mit DJI Drohne M3E
Auswertung sowie Einpassung in das Lage- / Höhensystem des Planwerkes mittels Metashape von Agisoft.

Ausführungsplan Verkehrsanlagen !

Alle Maße und Höhen sind in der Örtlichkeit zu prüfen !
Dieser Plan hat Vorrang vor allen anderen Plänen !
Bei Unstimmigkeiten ist die Bauleitung zu unterrichten !
Dieser Plan ist nur in Verbindung mit den Straßenängsschnitten bzw. dem Gradientenplan gültig, sofern diese im Umfang der Ausführungszeichnungen enthalten sind.
Die Angaben zu den Versorgungsleitungen sind nur nachrichtlich. Es gelten nur die Planunterlagen der Versorgungsunternehmen.
Die Baugrunduntersuchung ist zu beachten.



Projekt		Straßenendausbau Baugebiet Burloer Straße, OT Oeding			
Plan		Lageplan Straßenendausbau 1(5) BA 1 & 2			Maßstab 1 : 250
Projektnummer		Zeichnungsnummer		Index	Datum
SUE-043/24		0 5 1 1 0 9 0 1 0 0		A	01.12.2025
A		Plananpassungen Anliegerwünsche			04.02.2026
Index		Art der Änderung			Anlage 3
Planverfasser/-in		Auftraggeber/-in			Blatt 4
Borken, den		Südlohn, den			

NUR ZUR AUSSCHREIBUNG!