


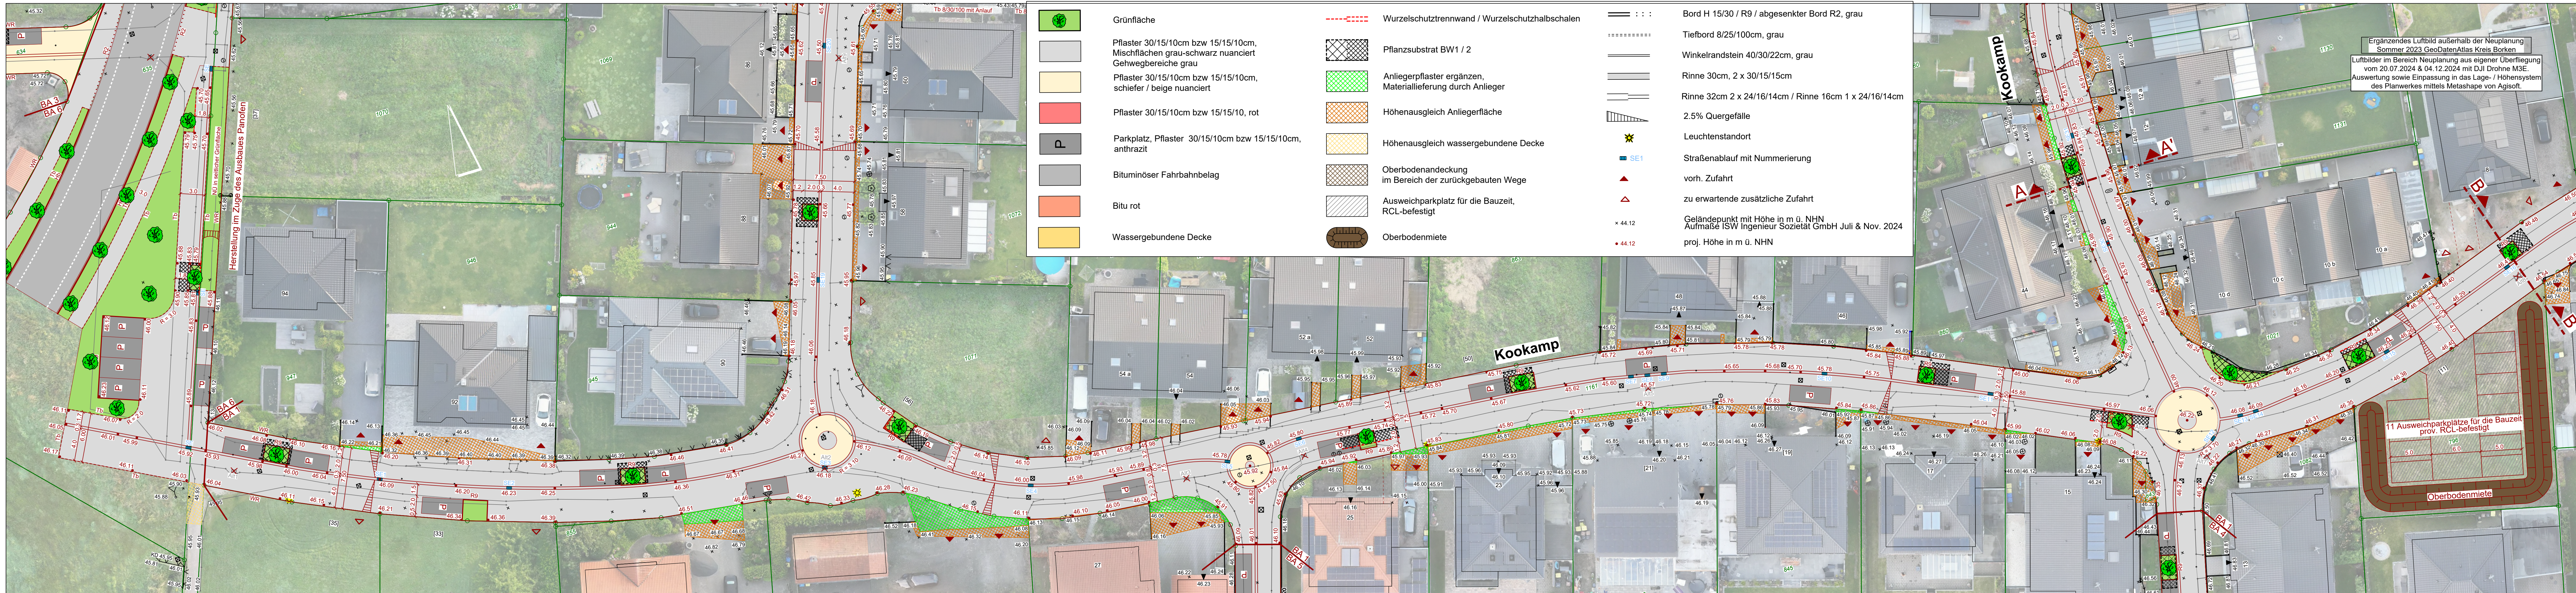

Ausführungsplan Verkehrsanlagen !

Alle Maße und Höhen sind in der Örtlichkeit zu prüfen !

Dieser Plan hat Vorrang vor allen anderen Plänen !

Bei Unstimmigkeiten ist die Bauleitung zu unterrichten !

Dieser Plan ist nur in Verbindung mit den Straßenlängsschnitten bzw. dem Gradientenplan gültig, sofern diese im Umfang der Ausführungszeichnungen enthalten sind.

Die Angaben zu den Versorgungsleitungen sind nur nachrichtlich. Es gelten nur die Planunterlagen der Versorgungsunternehmen.

Die Baugrunduntersuchung ist zu beachten.



Projekt		Straßenendausbau Baugebiet Burloer Straße, OT Oeding	
Plan		Lageplan Straßenendausbau 4(5) BA 1 & 2	Maßstab 1 : 250
Projektnummer	Zeichnungsnummer	Index	Datum
SUE-043/24	0 5 1 1 0 9 0 4 0 0	A	01.12.2025
A Plananpassungen Anliegerwünsche			04.02.2026
Index		Art der Änderung	Anlage 3
Planverfasser/-in		Auftraggeber/-in	Blatt 7
Borken, den		Südlohn, den	

NUR ZUR AUSSCHREIBUNG!