




Ausführungsplan Verkehrsanlagen !

Alle Maße und Höhen sind in der Örtlichkeit zu prüfen !
Dieser Plan hat Vorrang vor allen anderen Plänen !
Bei Unstimmigkeiten ist die Bauleitung zu unterrichten !
Dieser Plan ist nur in Verbindung mit den Straßenlängsschnitten bzw. dem Gradientenplan gültig, sofern diese im Umfang der Ausführungszeichnungen enthalten sind.
Die Angaben zu den Versorgungsleitungen sind nur nachrichtlich.
Es gelten nur die Planunterlagen der Versorgungsunternehmen.
Die Baugrunduntersuchung ist zu beachten.

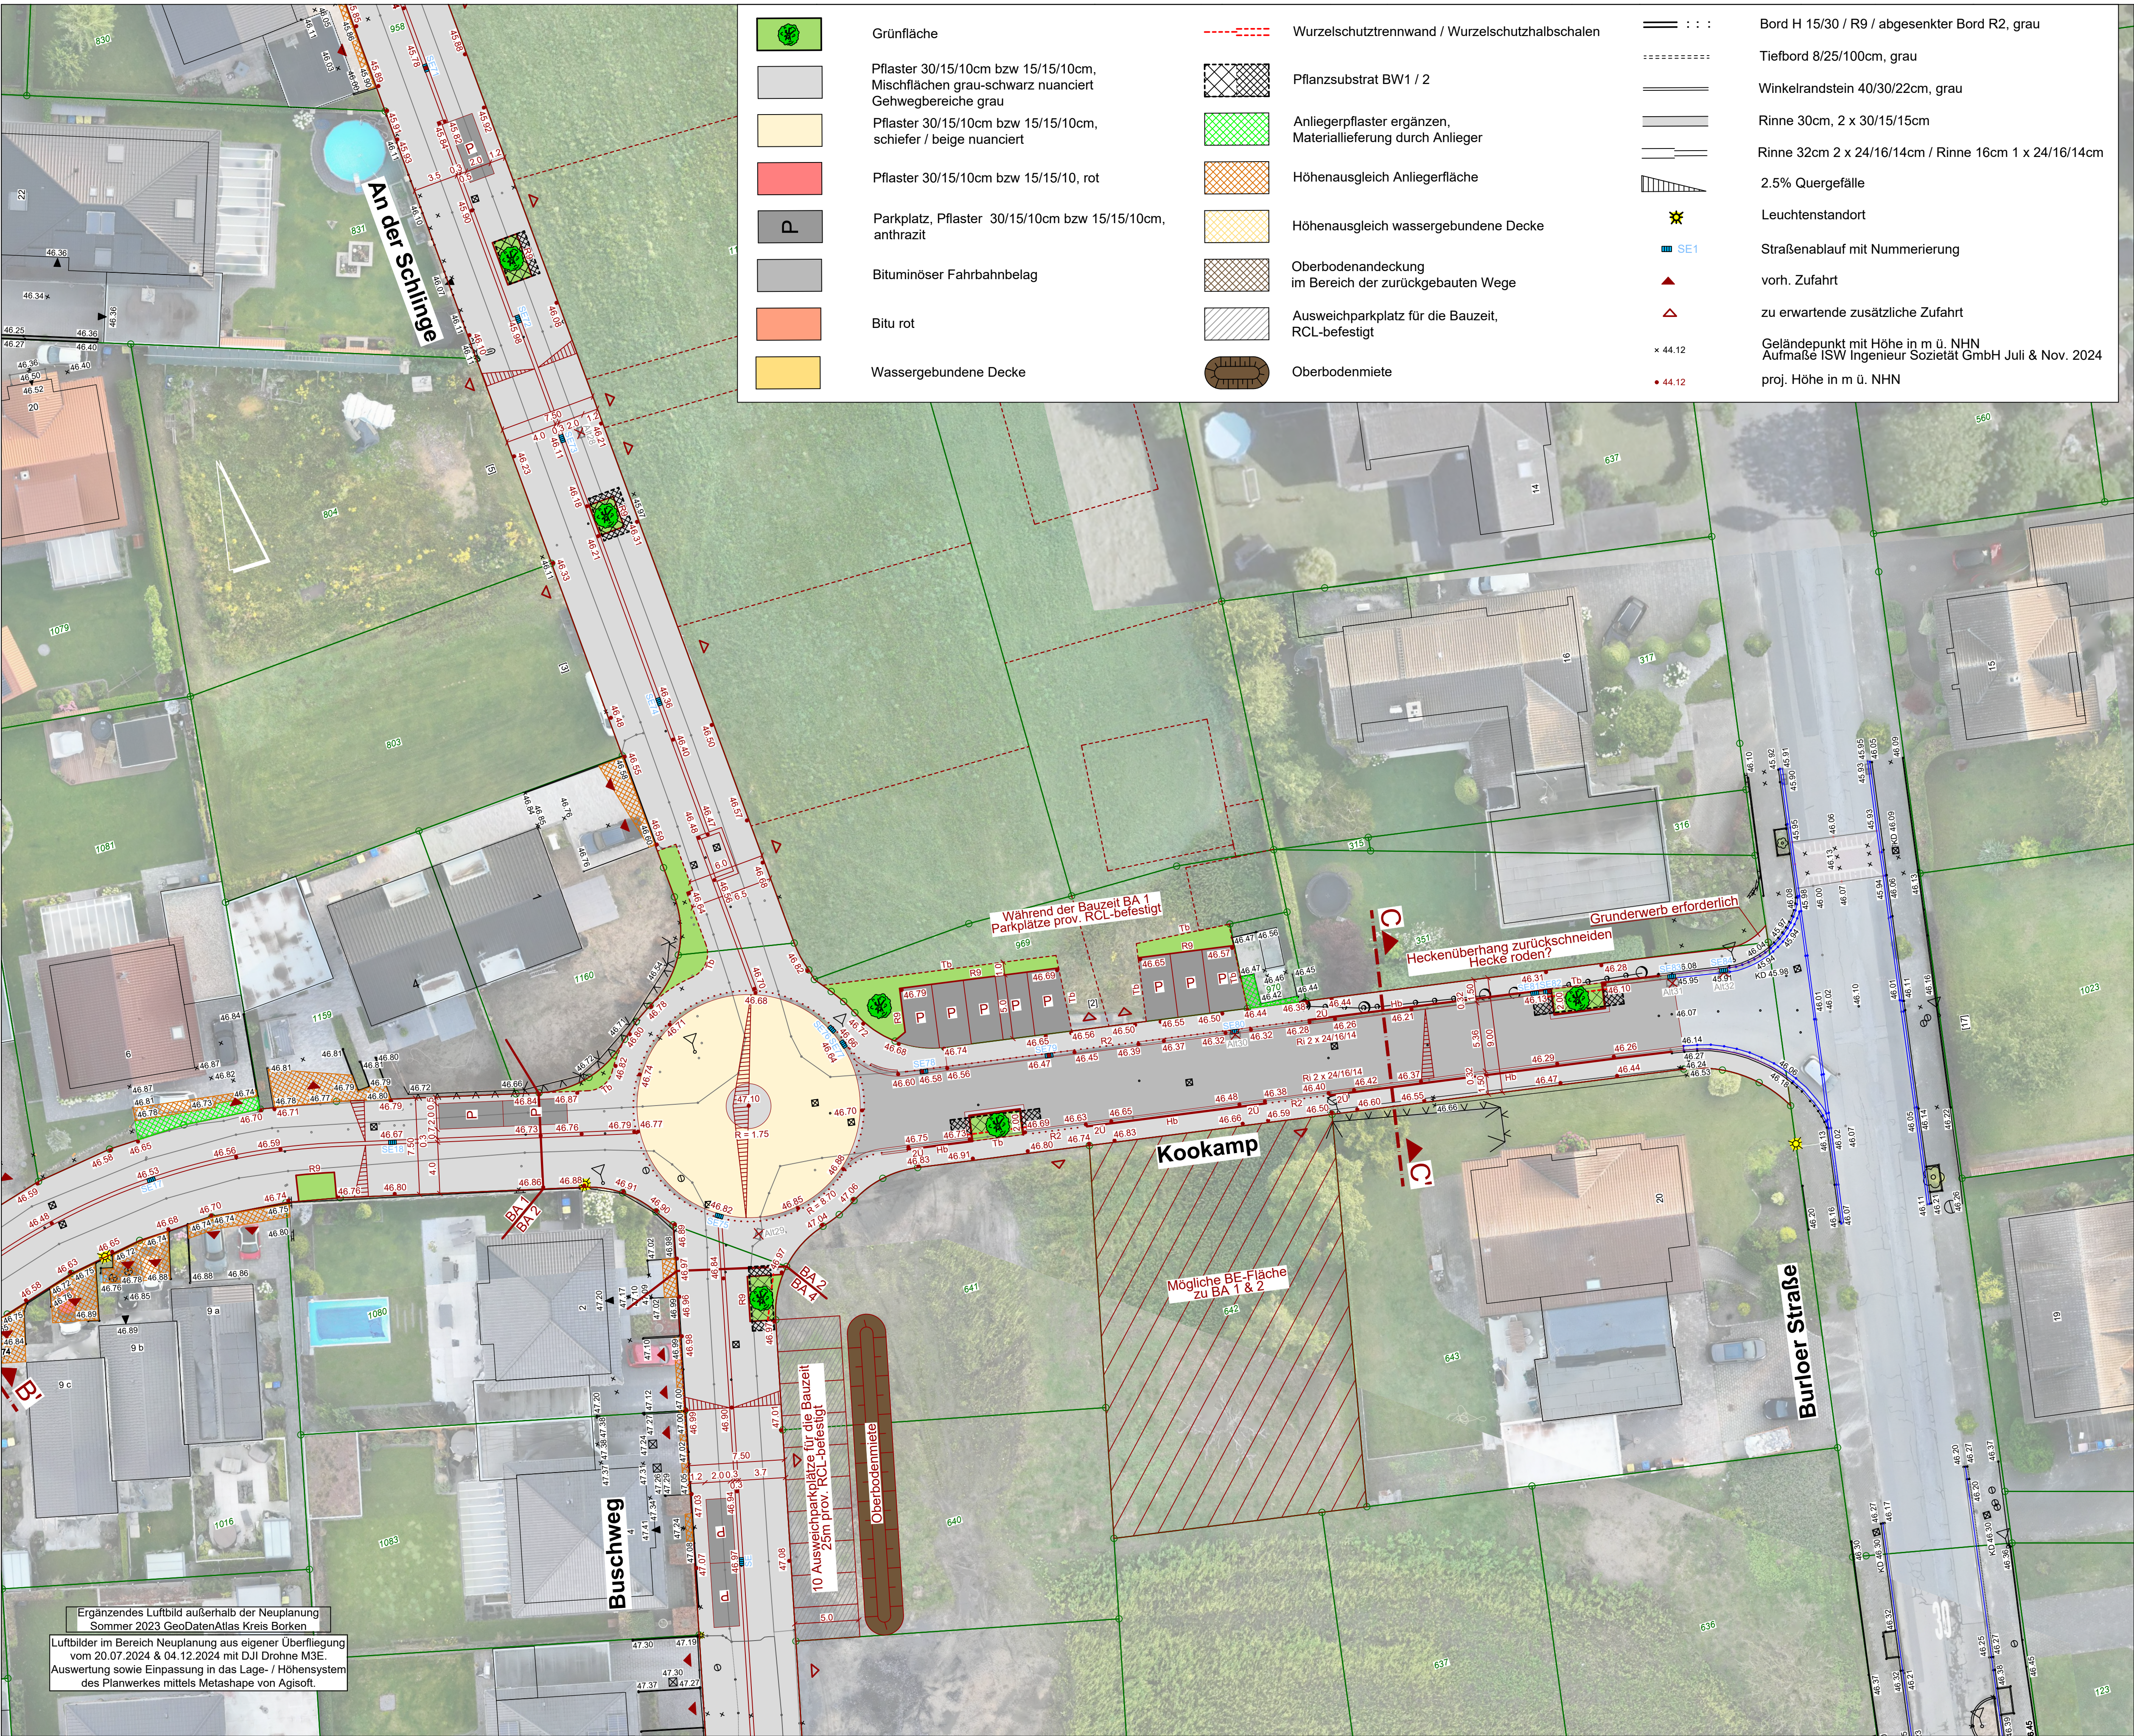

Gemeinde Südlohn



ISW Ingenieur Sozietät GmbH
Bauingenieur
Röntgenstraße 27 | 46228 Borken
02841 909999
info@isw-ingenieure.de
www.isw-ingenieure.de

Projekt		Straßenendausbau Baugebiet Burloer Straße, OT Oeding			
Plan		Lageplan Straßenendausbau 5(5) BA 1 & 2			Maßstab 1 : 250
Projektnummer		Zeichnungsnummer		Index	Datum
SUE-043/24		0 5 1 1 0 9 0 5 0 0		B	01.12.2025
A		Plananpassungen Anliegergrünfläche			04.02.2026
B		Plananpassungen gem. DE vom 13.05.2020 "vereinfachte Änderung des Bebauungsplanes Nr.45 "Burloer Straße West" (II)			13.05.2026
Index		Art der Änderung		Anlage 3	Blatt 8
Planverfasser/-in		Auftraggeber/-in			
		NUR ZUR AUSSCHREIBUNG!			
Borken, den		Südlohn, den			