
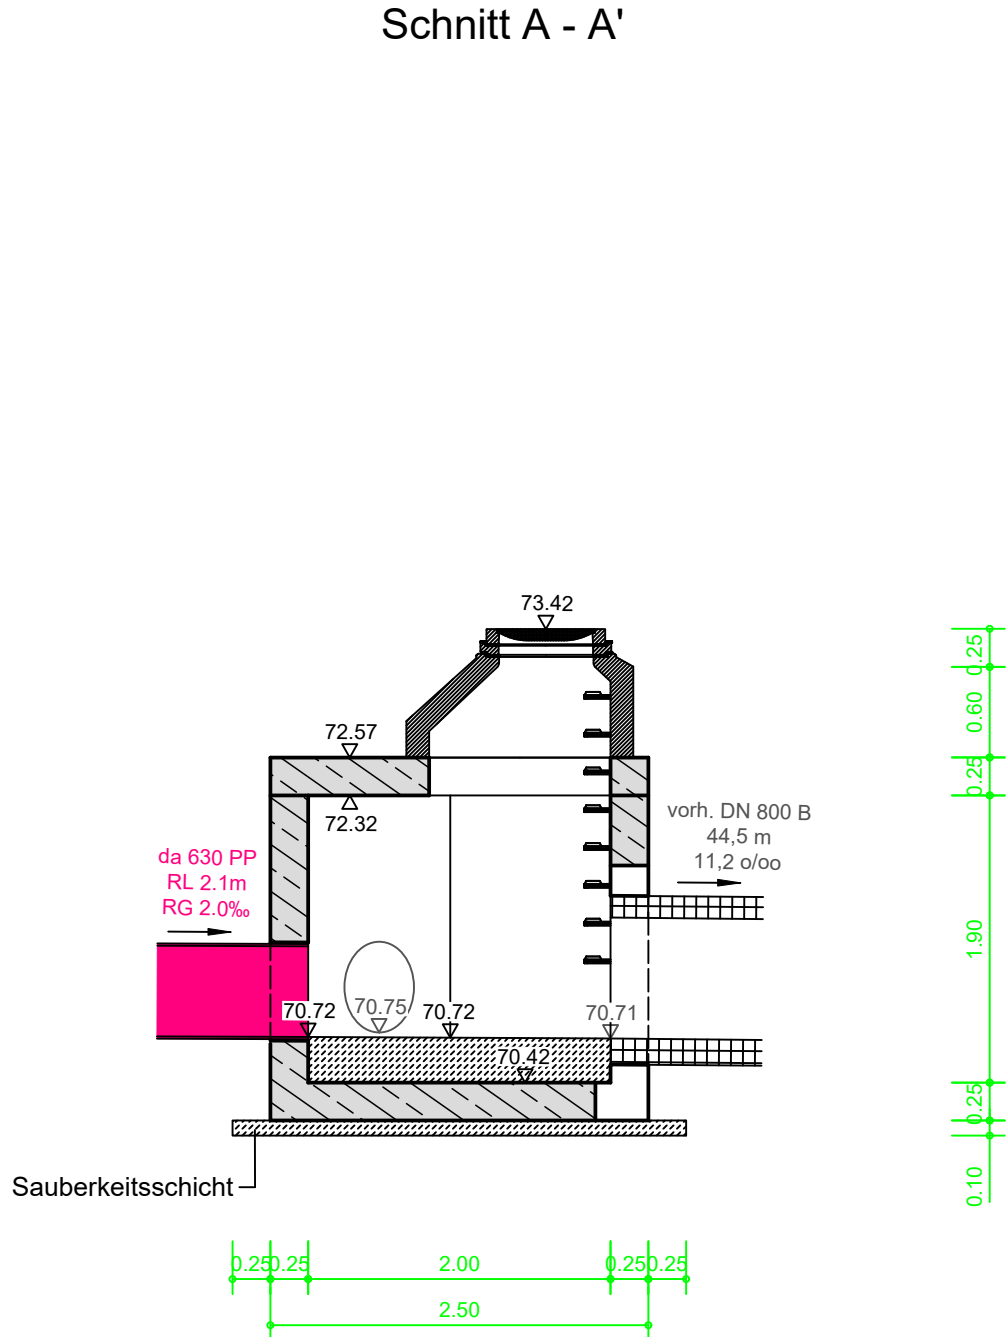


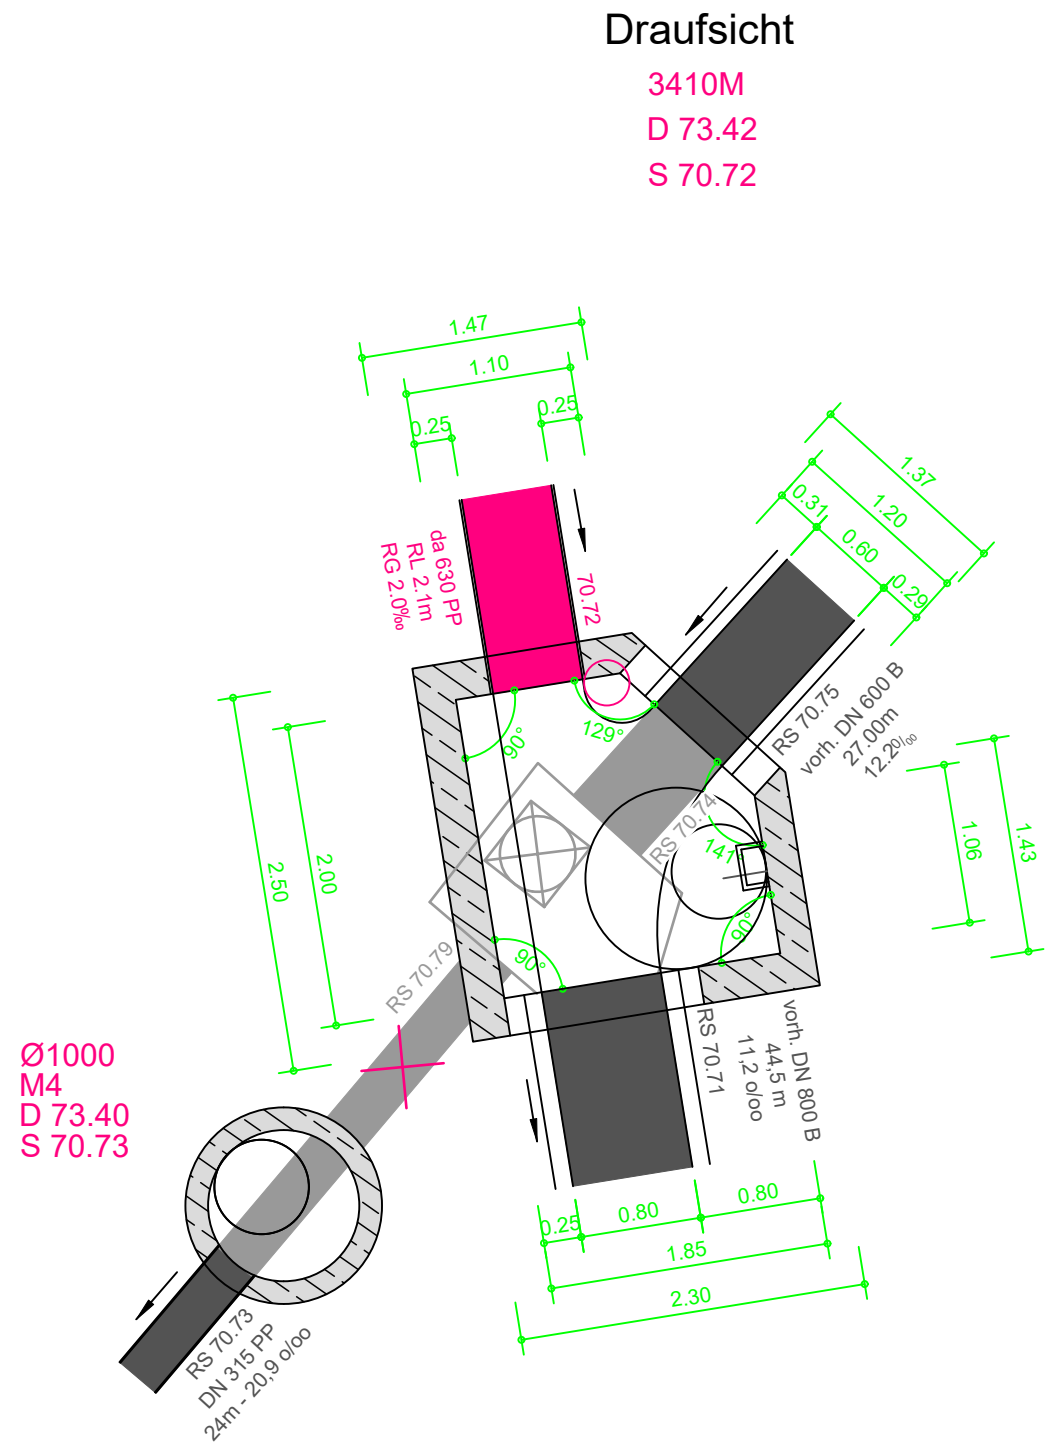

Ausführungsplan Abwasseranlagen!

Alle Maße und Höhen in der Örtlichkeit prüfen!

Dieser Plan hat Vorrang vor allen anderen Plänen!

Bei Unstimmigkeiten ist die Bauleitung zu unterrichten!

Lageplan gilt nur in Verbindung mit den Kanallängsschnitten,
Sonderbauwerkszeichnungen und Details.

Angaben zu Versorgungsleitungen nur nachrichtlich.

Es gelten nur die Planunterlagen der Versorgungsunternehmen.

Baugrunduntersuchung beachten!



Gemeinde Heiden
Kreis Borken



ISW Ingenieur Sozietät GmbH
Beratende Ingenieure
Röntgenstraße 27 | 46325 Borken
02861 809990
info@isw-ingenieure.de
www.isw-ingenieure.de

Projekt

Kanal- und Straßenerneuerung Barbarastraße
und Georgstraße

Plan

Bauwerkszeichnung 3410M

Maßstab

1 : 50

Projektnummer	Zeichnungsnummer	Index	Datum	Bearbeitung
HEI-085/25	0 5 0 1 2 4 0 1 0 0		04.03.2026	Me / Pi
Index	Art der Änderung		Anlage 6	Blatt 6

Planverfasser/-in:

Auftraggeber/-in:

NUR ZUR AUSSCHREIBUNG!

Borken, den

Heiden, den