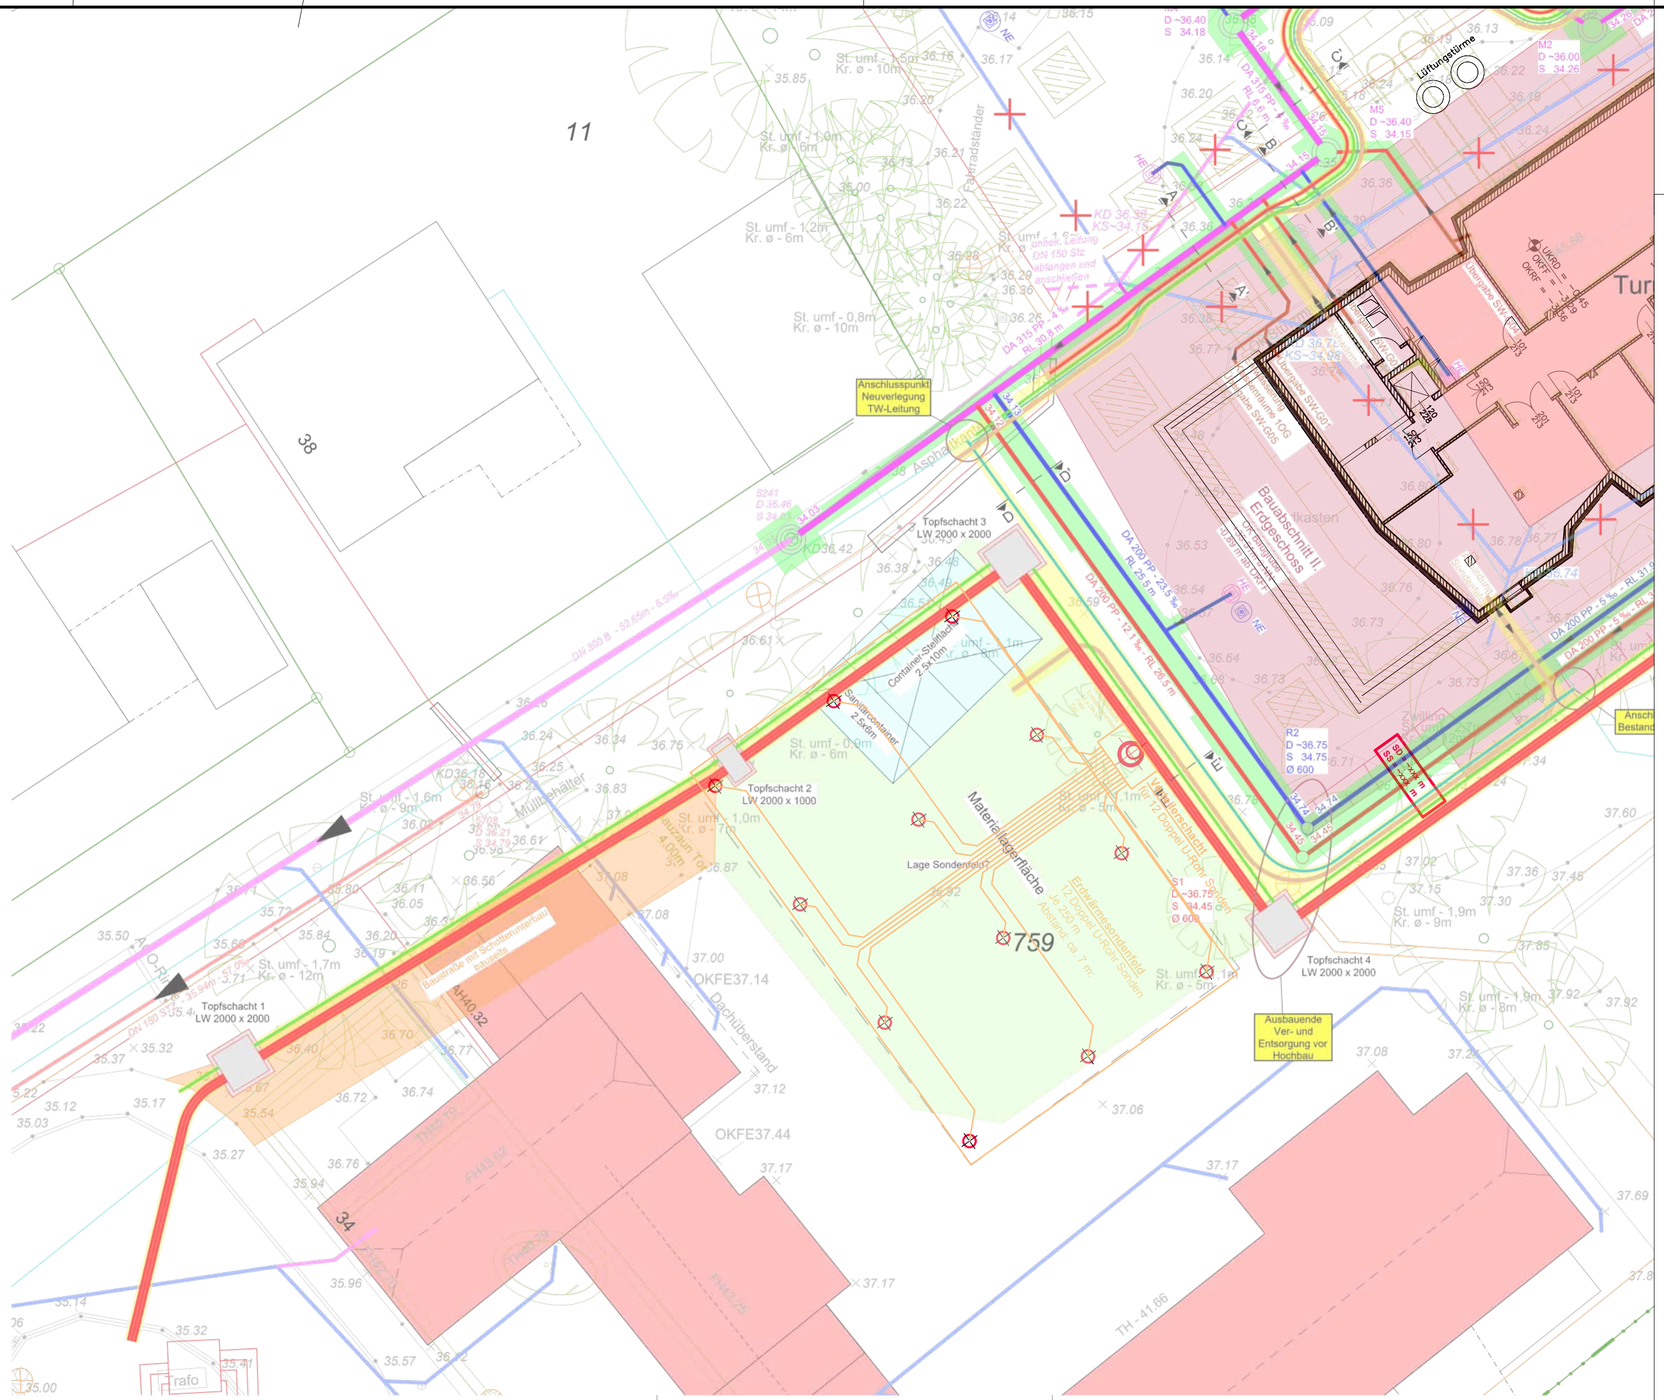

Stand: 03.02.2026

Index	Änderung	Gezeichnet	Prüfdatum	Geprüft

Hatting & Kuhlmann

TGA GmbH & Co. KG
Ingenieurbüro für technische Gebäudeausrüstung

Herner Straße 33-39
45657 Recklinghausen

Tel (02361)904487-0
Fax (02361)904487-90

www.Hatting-Kuhlmann.de
info@HK-PlanungTGA.de

Bauherr
Gemeinde Hünxe
Dorstener Str. 24 , 46569 Hünxe

Projekt
Erweiterung Schulzentrum Hünxe
Neubau einer Schule

Inhalt
Entwurf
Erdwärme
Position Sondenfeld

Maßstab
1 : 200

Geschoss
Lageplan

Gezeichnet 20.06.2025 JKuch
Geprüft 20.06.2025 TKuch

Zeichnungsnr.
H_001 Hünxe