

LEGENDE	
Asbest	
Probenahme	Entnahmestelle Materialprobe mit Probenbezeichnung
PCB	
Probenahme	Entnahmestelle Materialprobe mit Probenbezeichnung
PAK	
Probenahme	Entnahmestelle Materialprobe mit Probenbezeichnung
Hexabromcyclododecan	
Probenahme	Entnahmestelle Materialprobe mit Probenbezeichnung
Bohrkerne	
Probenahme	Entnahmestelle Bohrkern
EBV	
Probenahme	Entnahmestelle Bohrkern Einstufung nach EBV
Probenahmedatum : 22.02.2025 25.02.2025	

Plannummer: PN_1_EG_001_a		Blattgröße: DIN A3
Bauherr: Fun Architekten	Projekt:	Projektnummer: 230200
	Gesamtschule Hünxe Turnhalle, In den Elsen 34, 46569 Hünxe	
	EG	
Entnahmestellen Materialproben		Ingenieurbüro Dr. Stefan Henning GmbH Planetenfildstraße 103 44379 Dortmund info@ingenieurbuero-henning.de Tel: 0231 700 606 00 Fax: 0231 700 606 99 www.ingenieurbuero-henning.de Datum: 21.03.2025 Gez.: ZI Maßstab: 1:175

Dateipfad: z:\wari-Z\Projekte 2023\230200 fun architekten, Schulzentrum Hünxe\03 Pläne\BSH\dwg\2025.03.10_Gesamtschule Hünxe.dwg


LEGENDE

Asbest


Probenahme
Ma-00-Asbest
Entnahmestelle
Materialprobe mit
Probenbezeichnung

PCB

Probenahme
Ma-00-PCB
Entnahmestelle
Materialprobe mit
Probenbezeichnung

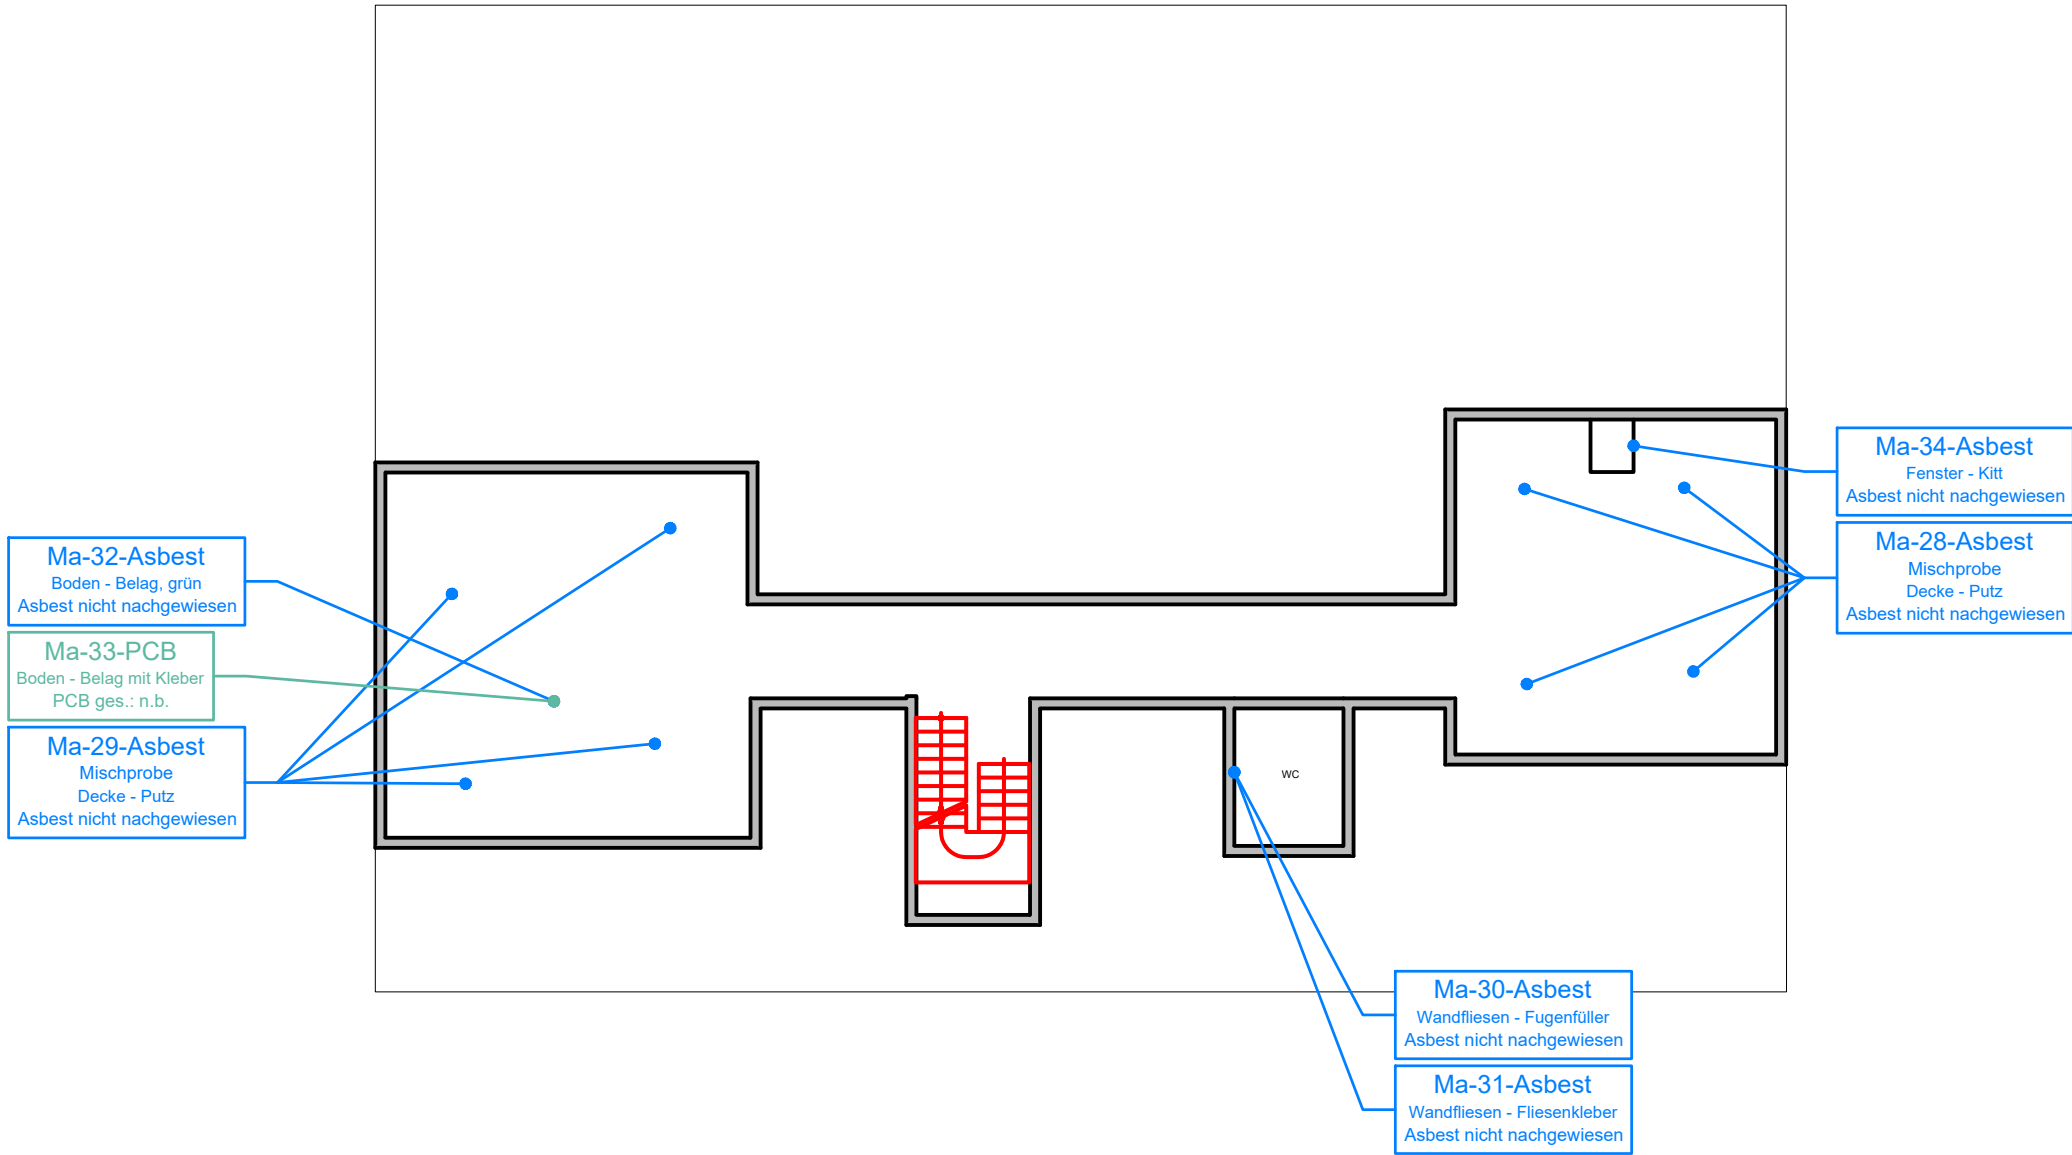

Probenahmedatum : 22.02.2025
25.02.2025

Plannummer: PN_1_Dachboden_002_a		Blattgröße: DIN A3
Bauherr: Fun Architekten	Projekt: Gesamtschule Hünxe	 Ingenieurbüro Dr. Stefan Henning GmbH Planetenfeldstraße 103 44379 Dortmund info@ingenieurbuero-henning.de Tel: 0231 700 606 00 Fax: 0231 700 606 99 www.ingenieurbuero-henning.de
	Projektnummer: 230200 Turnhalle, In den Elsen 34, 46569 Hünxe	
	Dachboden / Skizze	
Entnahmestellen Materialproben		Datum: 21.03.2025 Gez.: ZI Maßstab: 1:150