




DETAIL I SCHWINGBODEN

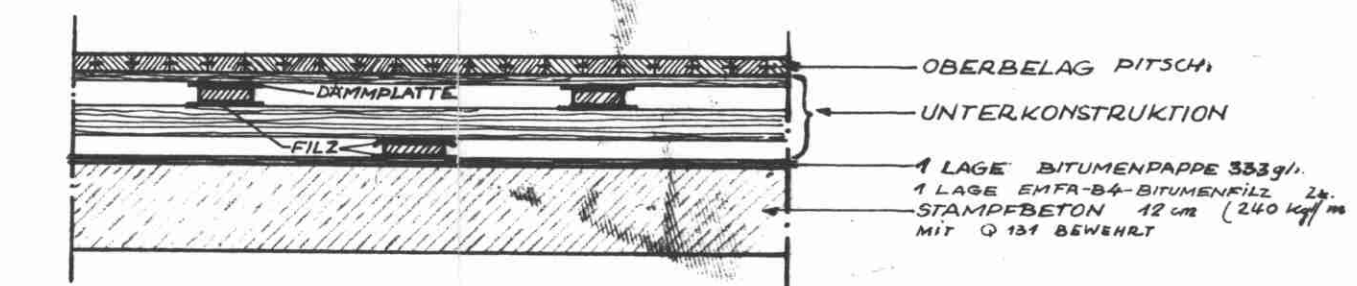


DETAIL II STAMPFASPHALTPLATTEN 25/25/2 cm

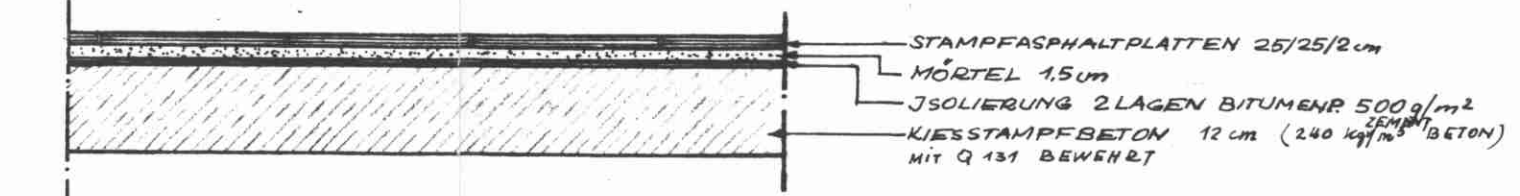


DETAIL III STEINZEUGFLIESEN 15/15/1,2 cm

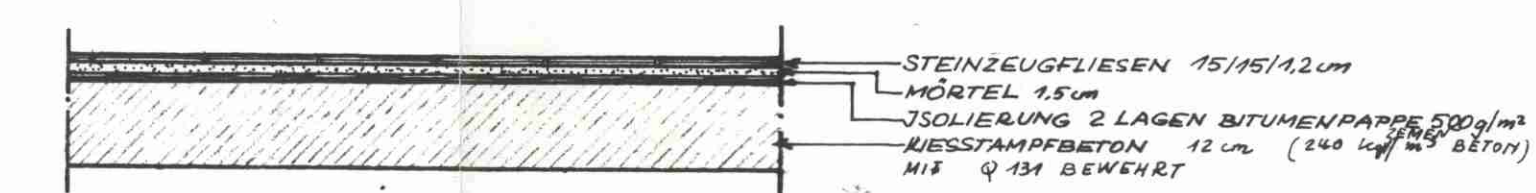


DETAIL IV STAMPFASPHALTPLATTEN AUF SCHWIMM. ESTRICH

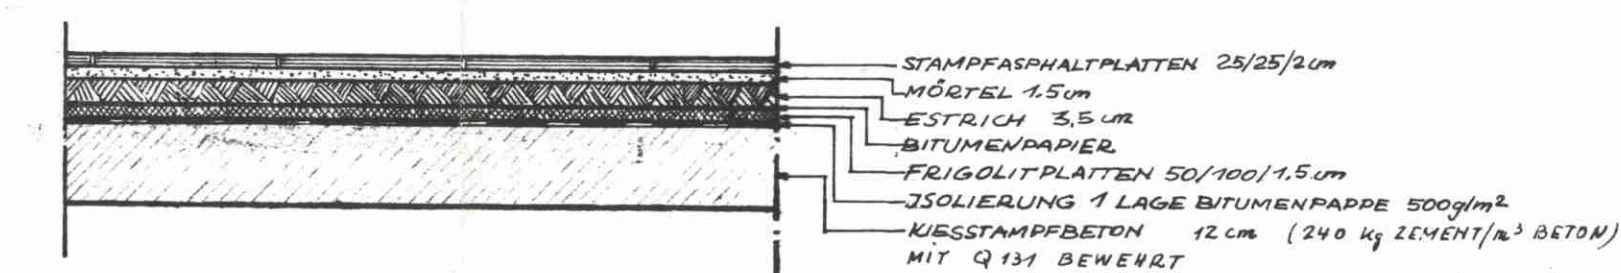

DETAIL V TERRAZO-ASPHALTPLATTEN

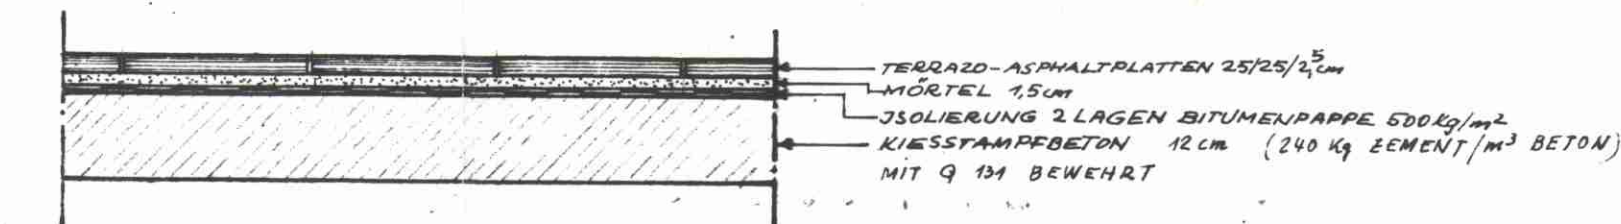

DETAIL VII STEINZEUGFLIESEN AUF SCHWIMM. ESTRICH

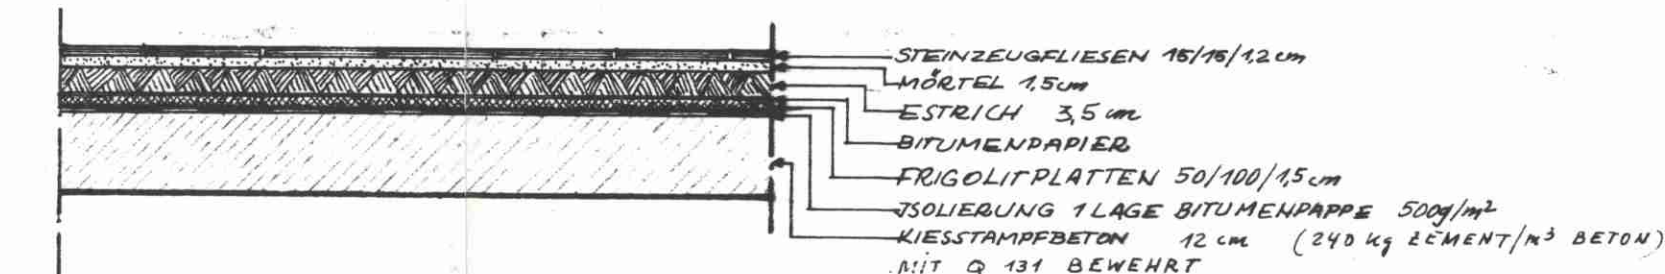

AMT GAHLEN ZU HÜN,

BETR.: NEUBAU DER TURNHALLEN  
GAHLEN UND HÜNKE  
ERDGESCHOSSGRUNDRISS MIT  
STÜTZEN- UND FUSSBODENDETAIS

MASSTAB: 1:50	GEZ.: <i>W.</i>	GES.: <i>12</i>	SCHN.: ..... ROLLE: .....
------------------	-----------------	-----------------	------------------------------