
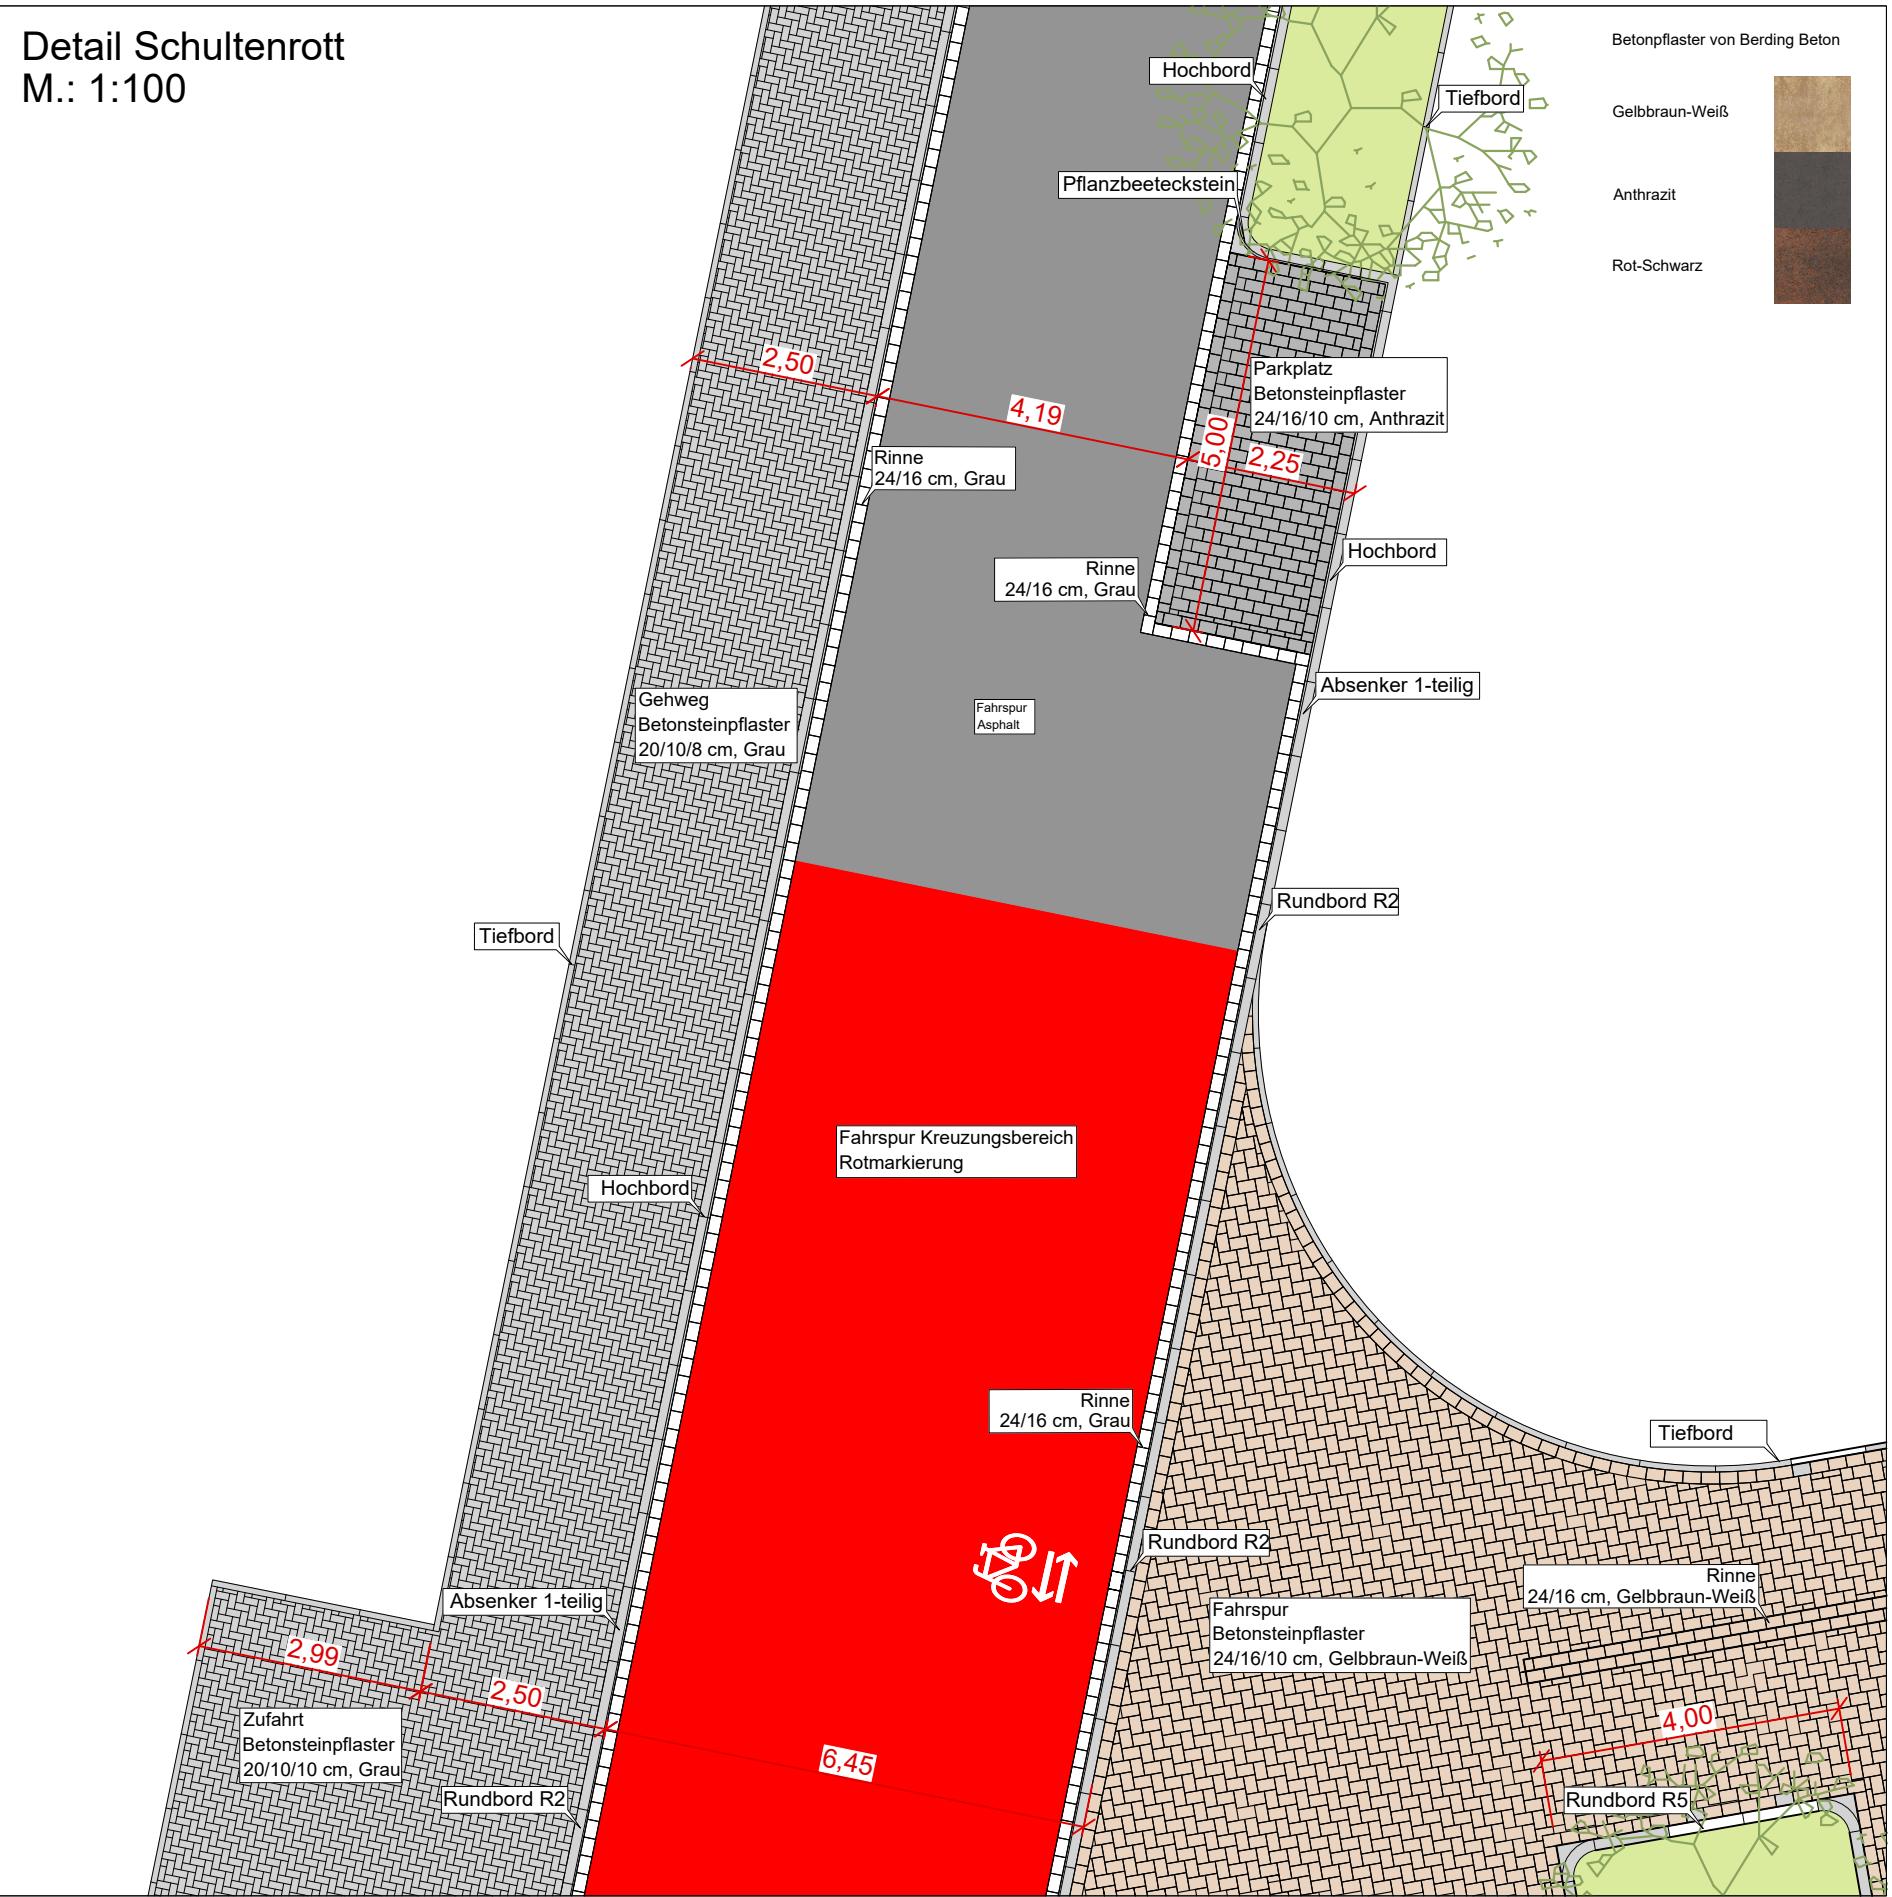


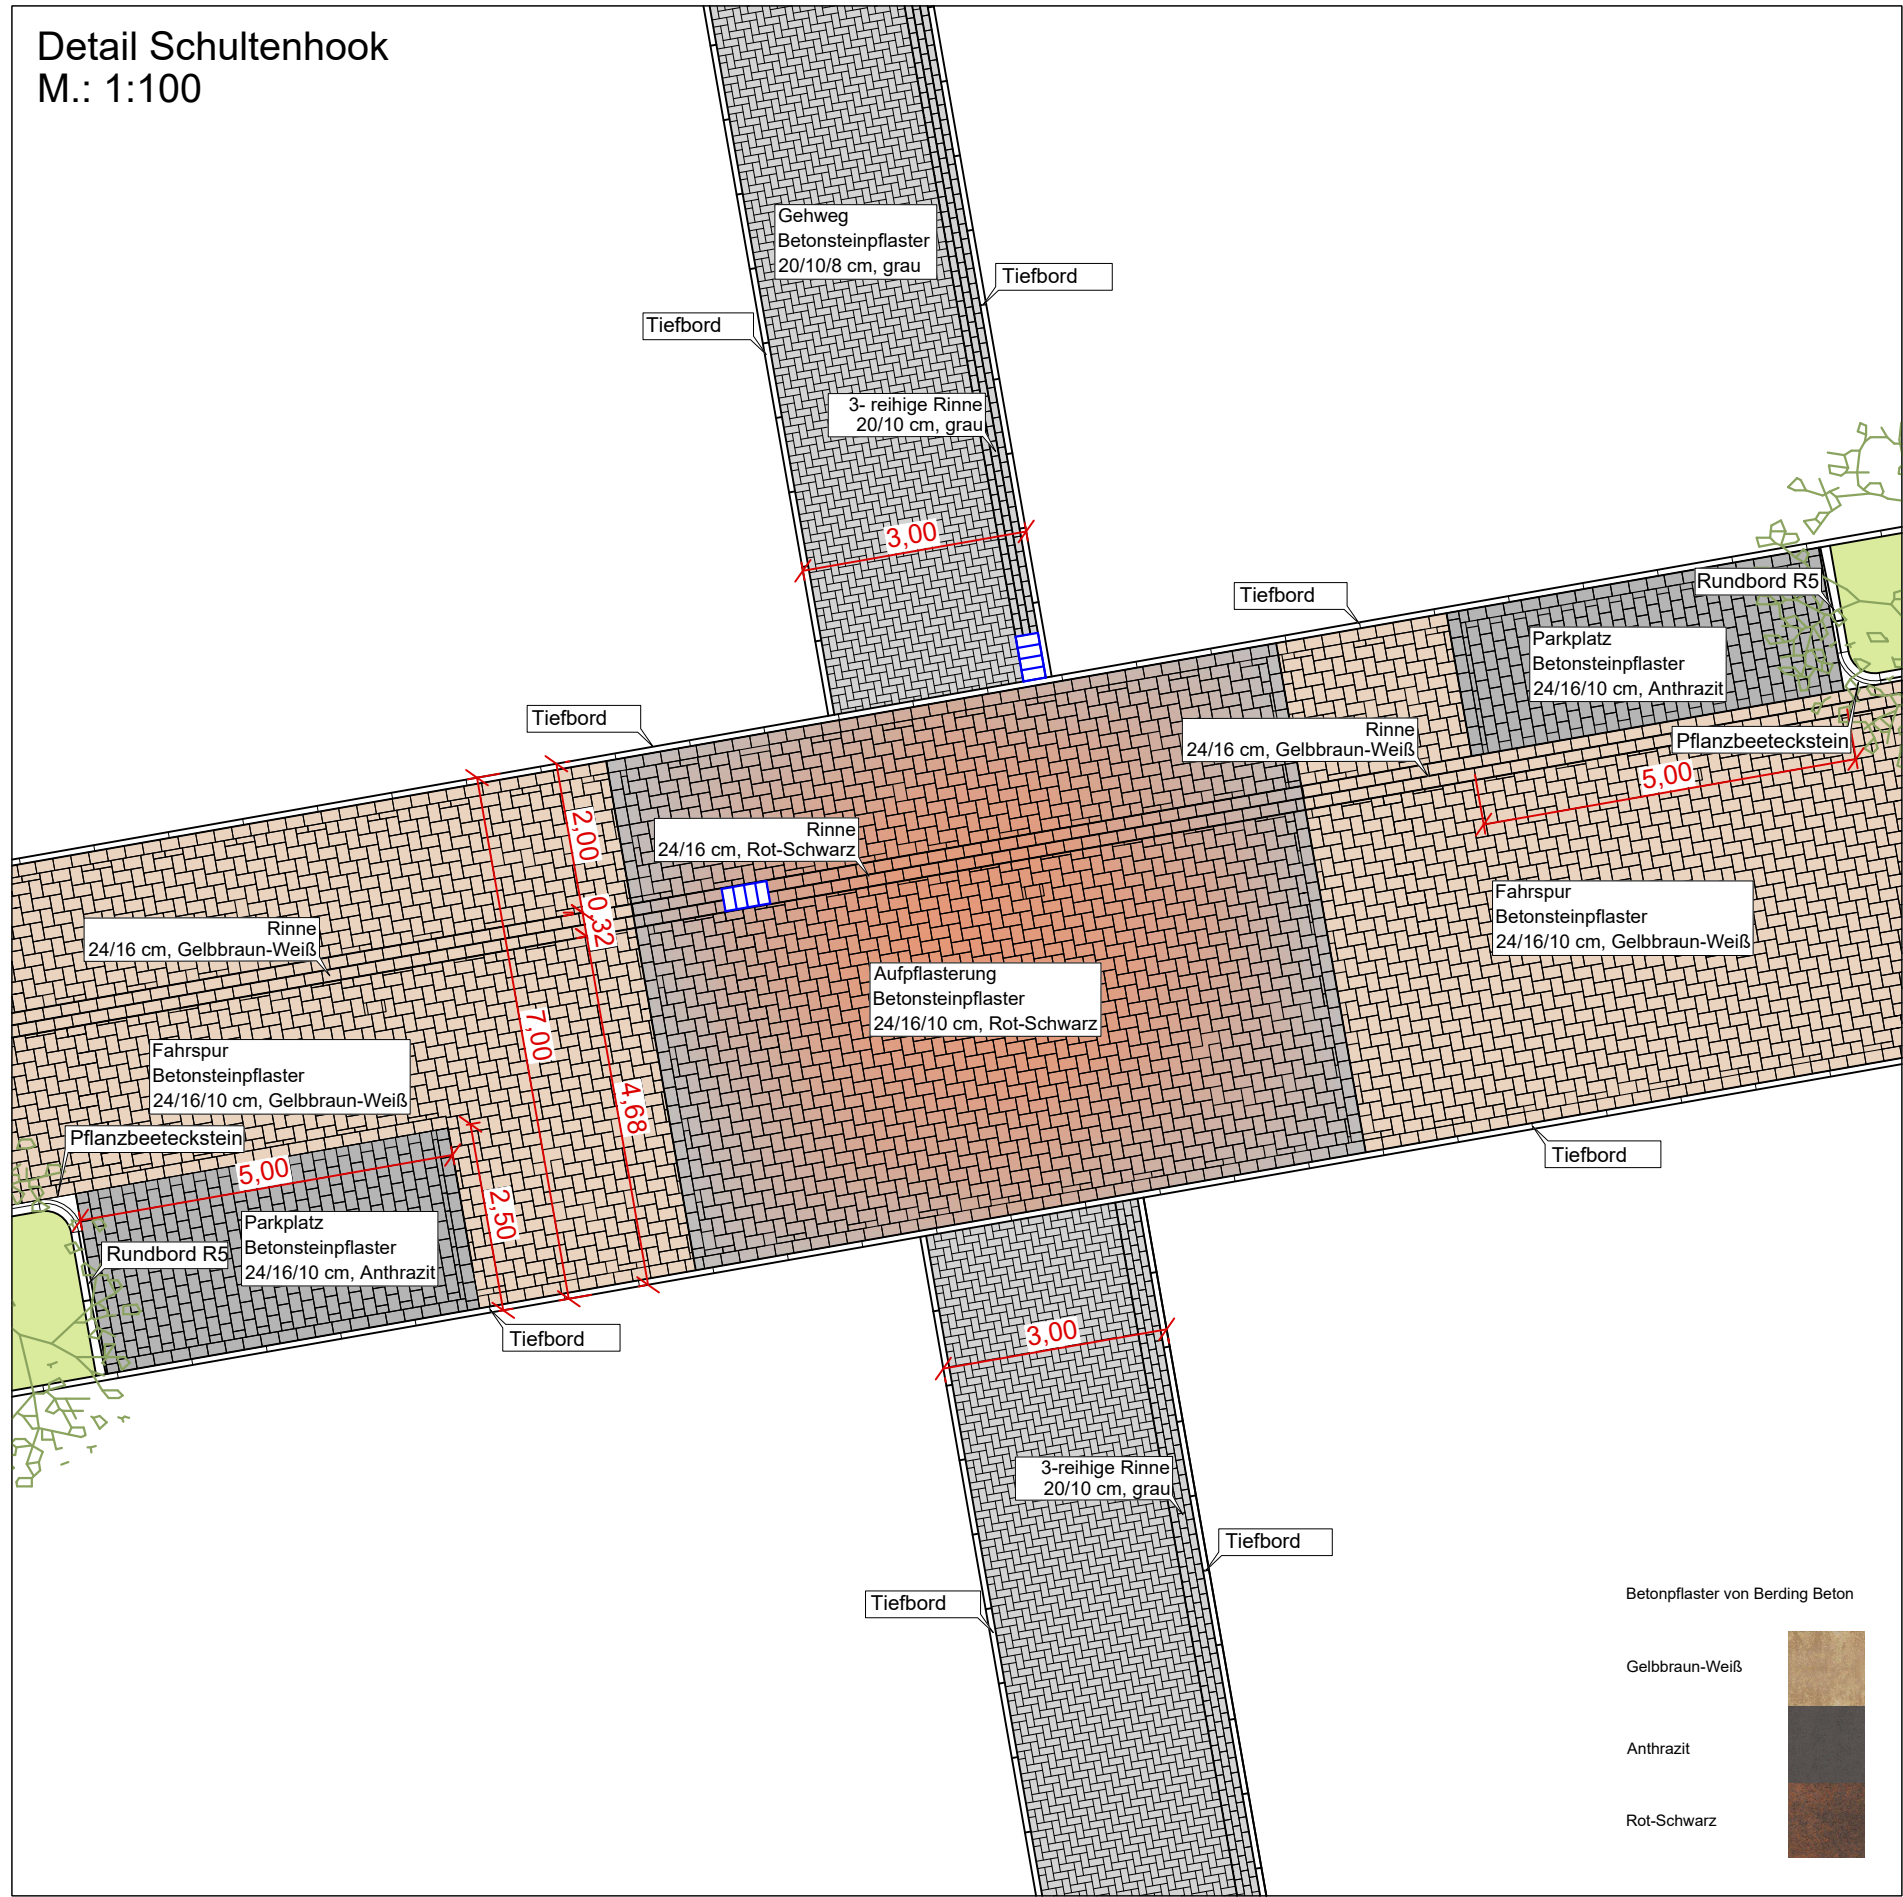

Entwurf

Anlage 3 zur SV 139/2025

Änderungen:

Index	Datum	Name	Art der Änderung



BG "Schultenhook"

Straßenausbau und Kanalerneuerung "Schultenrott"

Auftraggeber:

Stadt Gescher
Marktplatz 1
48712 Gescher

FLICK INGENIEURGEMEINSCHAFT

Adresse	Bahnhofstraße 14 - 46414 Rhede		
Fon	02872 / 91821-4	Fax	02872 / 91821-55
E-mail	info@ing-flick.de	Web	www.ing-flick.de

Details

Maßstab	1:100	Planung	Hr. Biernoth
Anlage	-	Zeichnung	Fr. van der Eem
Datum	14.07.2026	Modell	Details