


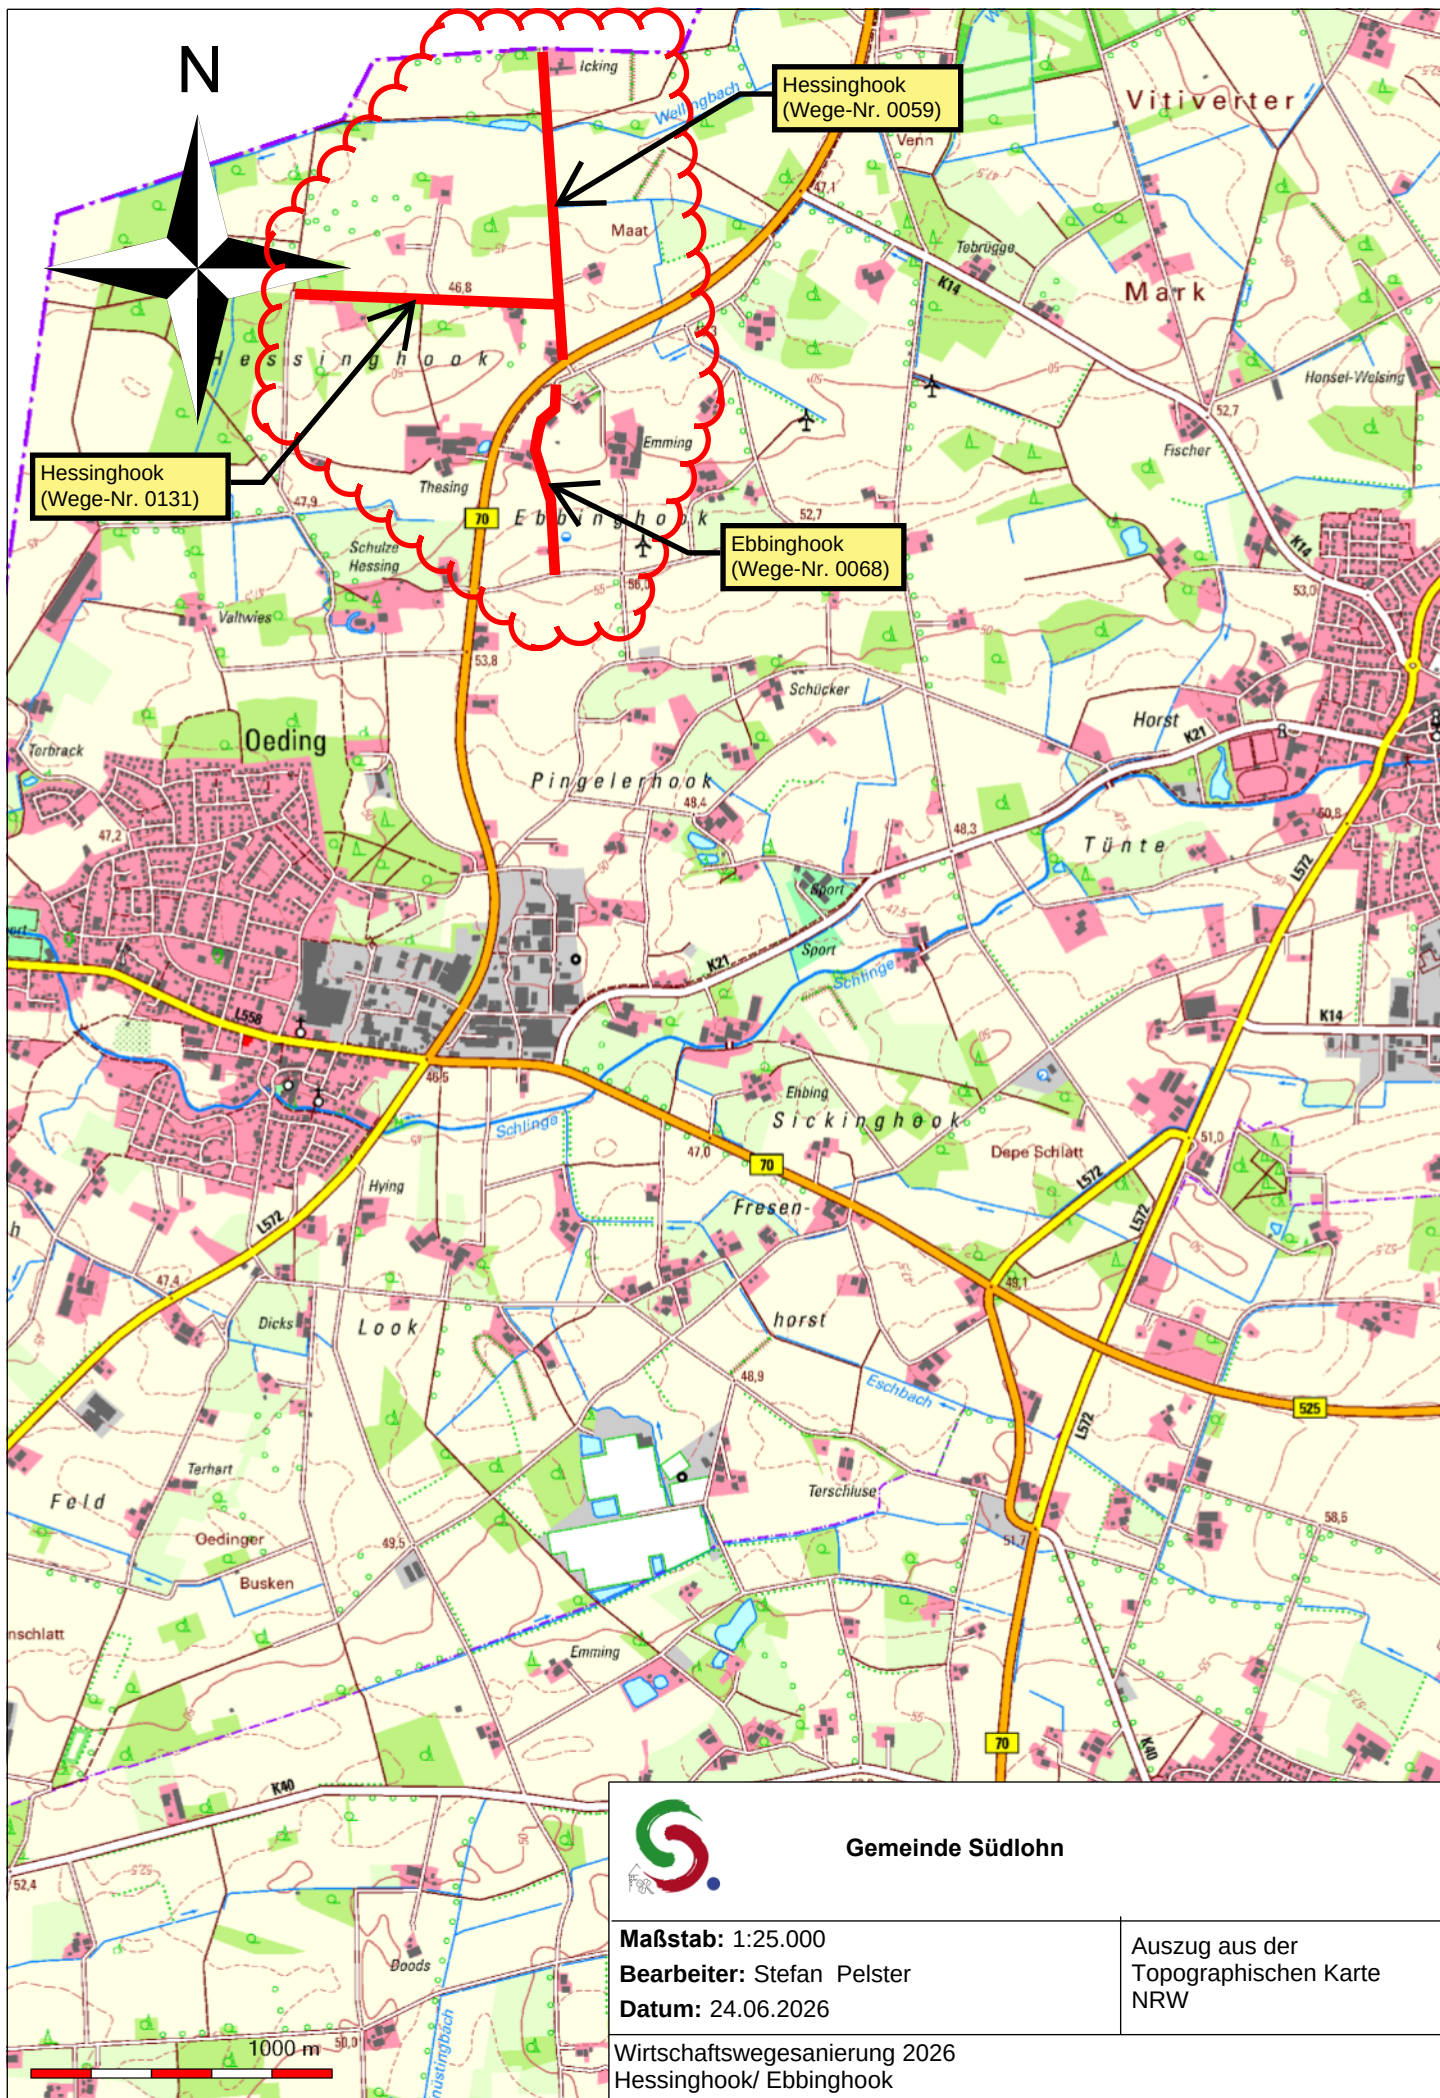

Gemeinde Südlohn

Maßstab: 1:25.000
Bearbeiter: Stefan Pelster
Datum: 24.06.2026

Auszug aus der
Topographischen Karte
NRW

Wirtschaftswegesaniierung 2026
Hessinghook/ Ebbinghook