
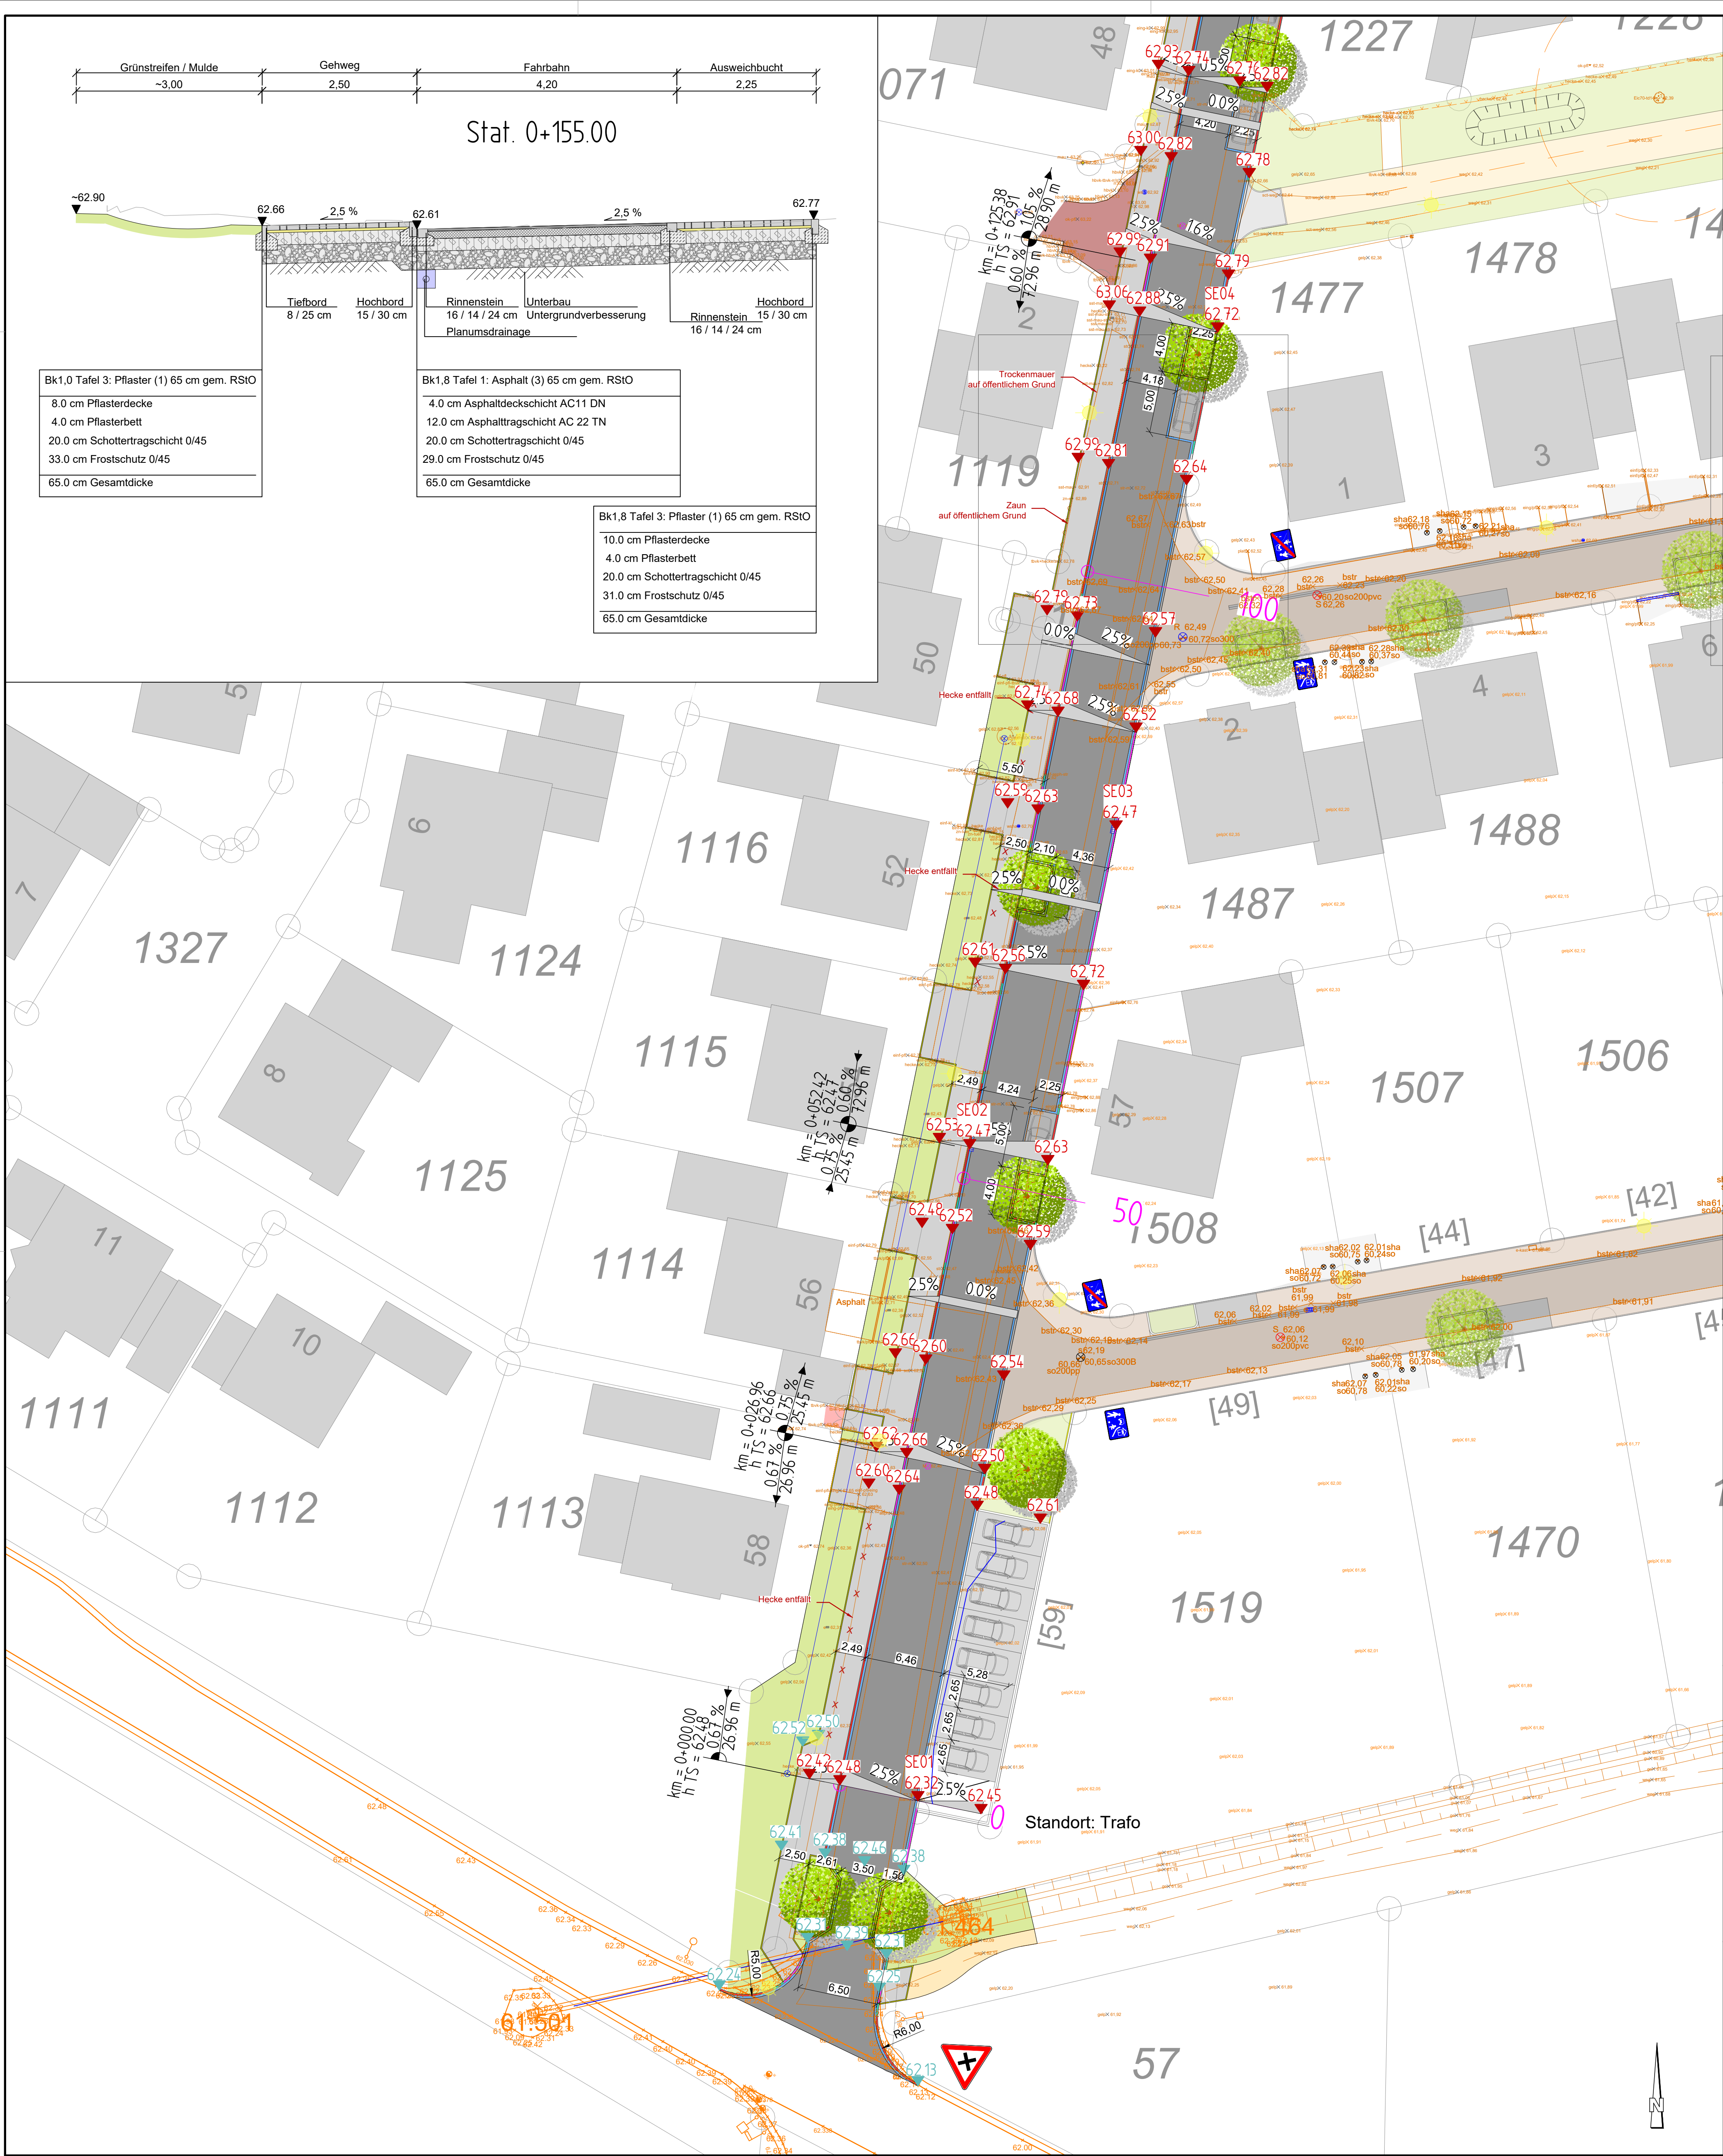


Stat. 0+155.00

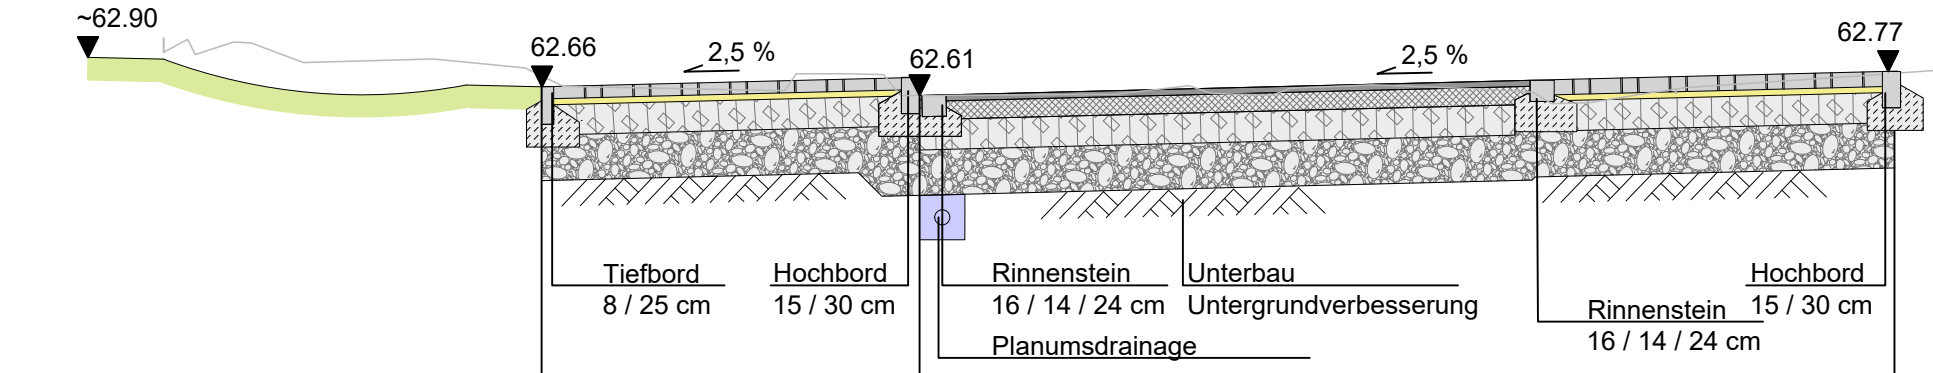

Bk1,0 Tafel 3: Pflaster (1) 65 cm gem. RSIO
8.0 cm Pflasterdecke
4.0 cm Pflasterbett
20.0 cm Schottertragschicht 0/45
33.0 cm Frostschutz 0/45
65.0 cm Gesamtdicke

Bk1,8 Tafel 1: Asphalt (3) 65 cm gem. RSIO
4.0 cm Asphaltdeckschicht AC11 DN
12.0 cm Asphalttragschicht AC 22 TN
20.0 cm Schottertragschicht 0/45
29.0 cm Frostschutz 0/45
65.0 cm Gesamtdicke

Bk1,8 Tafel 3: Pflaster (1) 65 cm gem. RSIO
10.0 cm Pflasterdecke
4.0 cm Pflasterbett
20.0 cm Schottertragschicht 0/45
31.0 cm Frostschutz 0/45
65.0 cm Gesamtdicke

Legende:

Bestand	Planung	
64.92		Geländepunkt mit Höhenangabe in m NHN
		Böschung / Gewässer
		Blühstreifen
		Straßenablauf
		Asphalt
		Pflaster grau
		Pflaster braun
		Pflaster rot
		Pflaster anthrazit
		Wassergebunden
		Pflanzbeet
		Tiefbord
		Winkelbord
		Rinnenstein (24/16/14, grau)
		Rinne 3-zellig (20/10, grau)
		Rinne 2-zellig (24/16, rot)
		Rundbord R5
		Rundbord R2
		Absenker 1-teilig
		Hochbord
		Laterne

Änderungen:

Index	Datum	Name	Art der Änderung



BG "Schultenhook"
Straßenausbau und Kanalerneuerung "Schultenrott"

Auftraggeber:	Stadt Gescher
	Marktplatz 1
	48712 Gescher

FLICK INGENIEURGEMEINSCHAFT			
Adresse	Bahnhofstraße 14 - 46414 Rhede	Fax	02872 / 91821-55
Fon	02872 / 91821-4	Web	www.ing-flick.de
E-mail	info@ing-flick.de		

Lageplan Schultenrott BA 5	Maßstab	1:250	Planung	Hr. Biernoth
	Anlage	-	Zeichnung	Fr. van der Eem
	Datum	27.08.2026	Modell	Lageplan Schultenrott (BAS)