


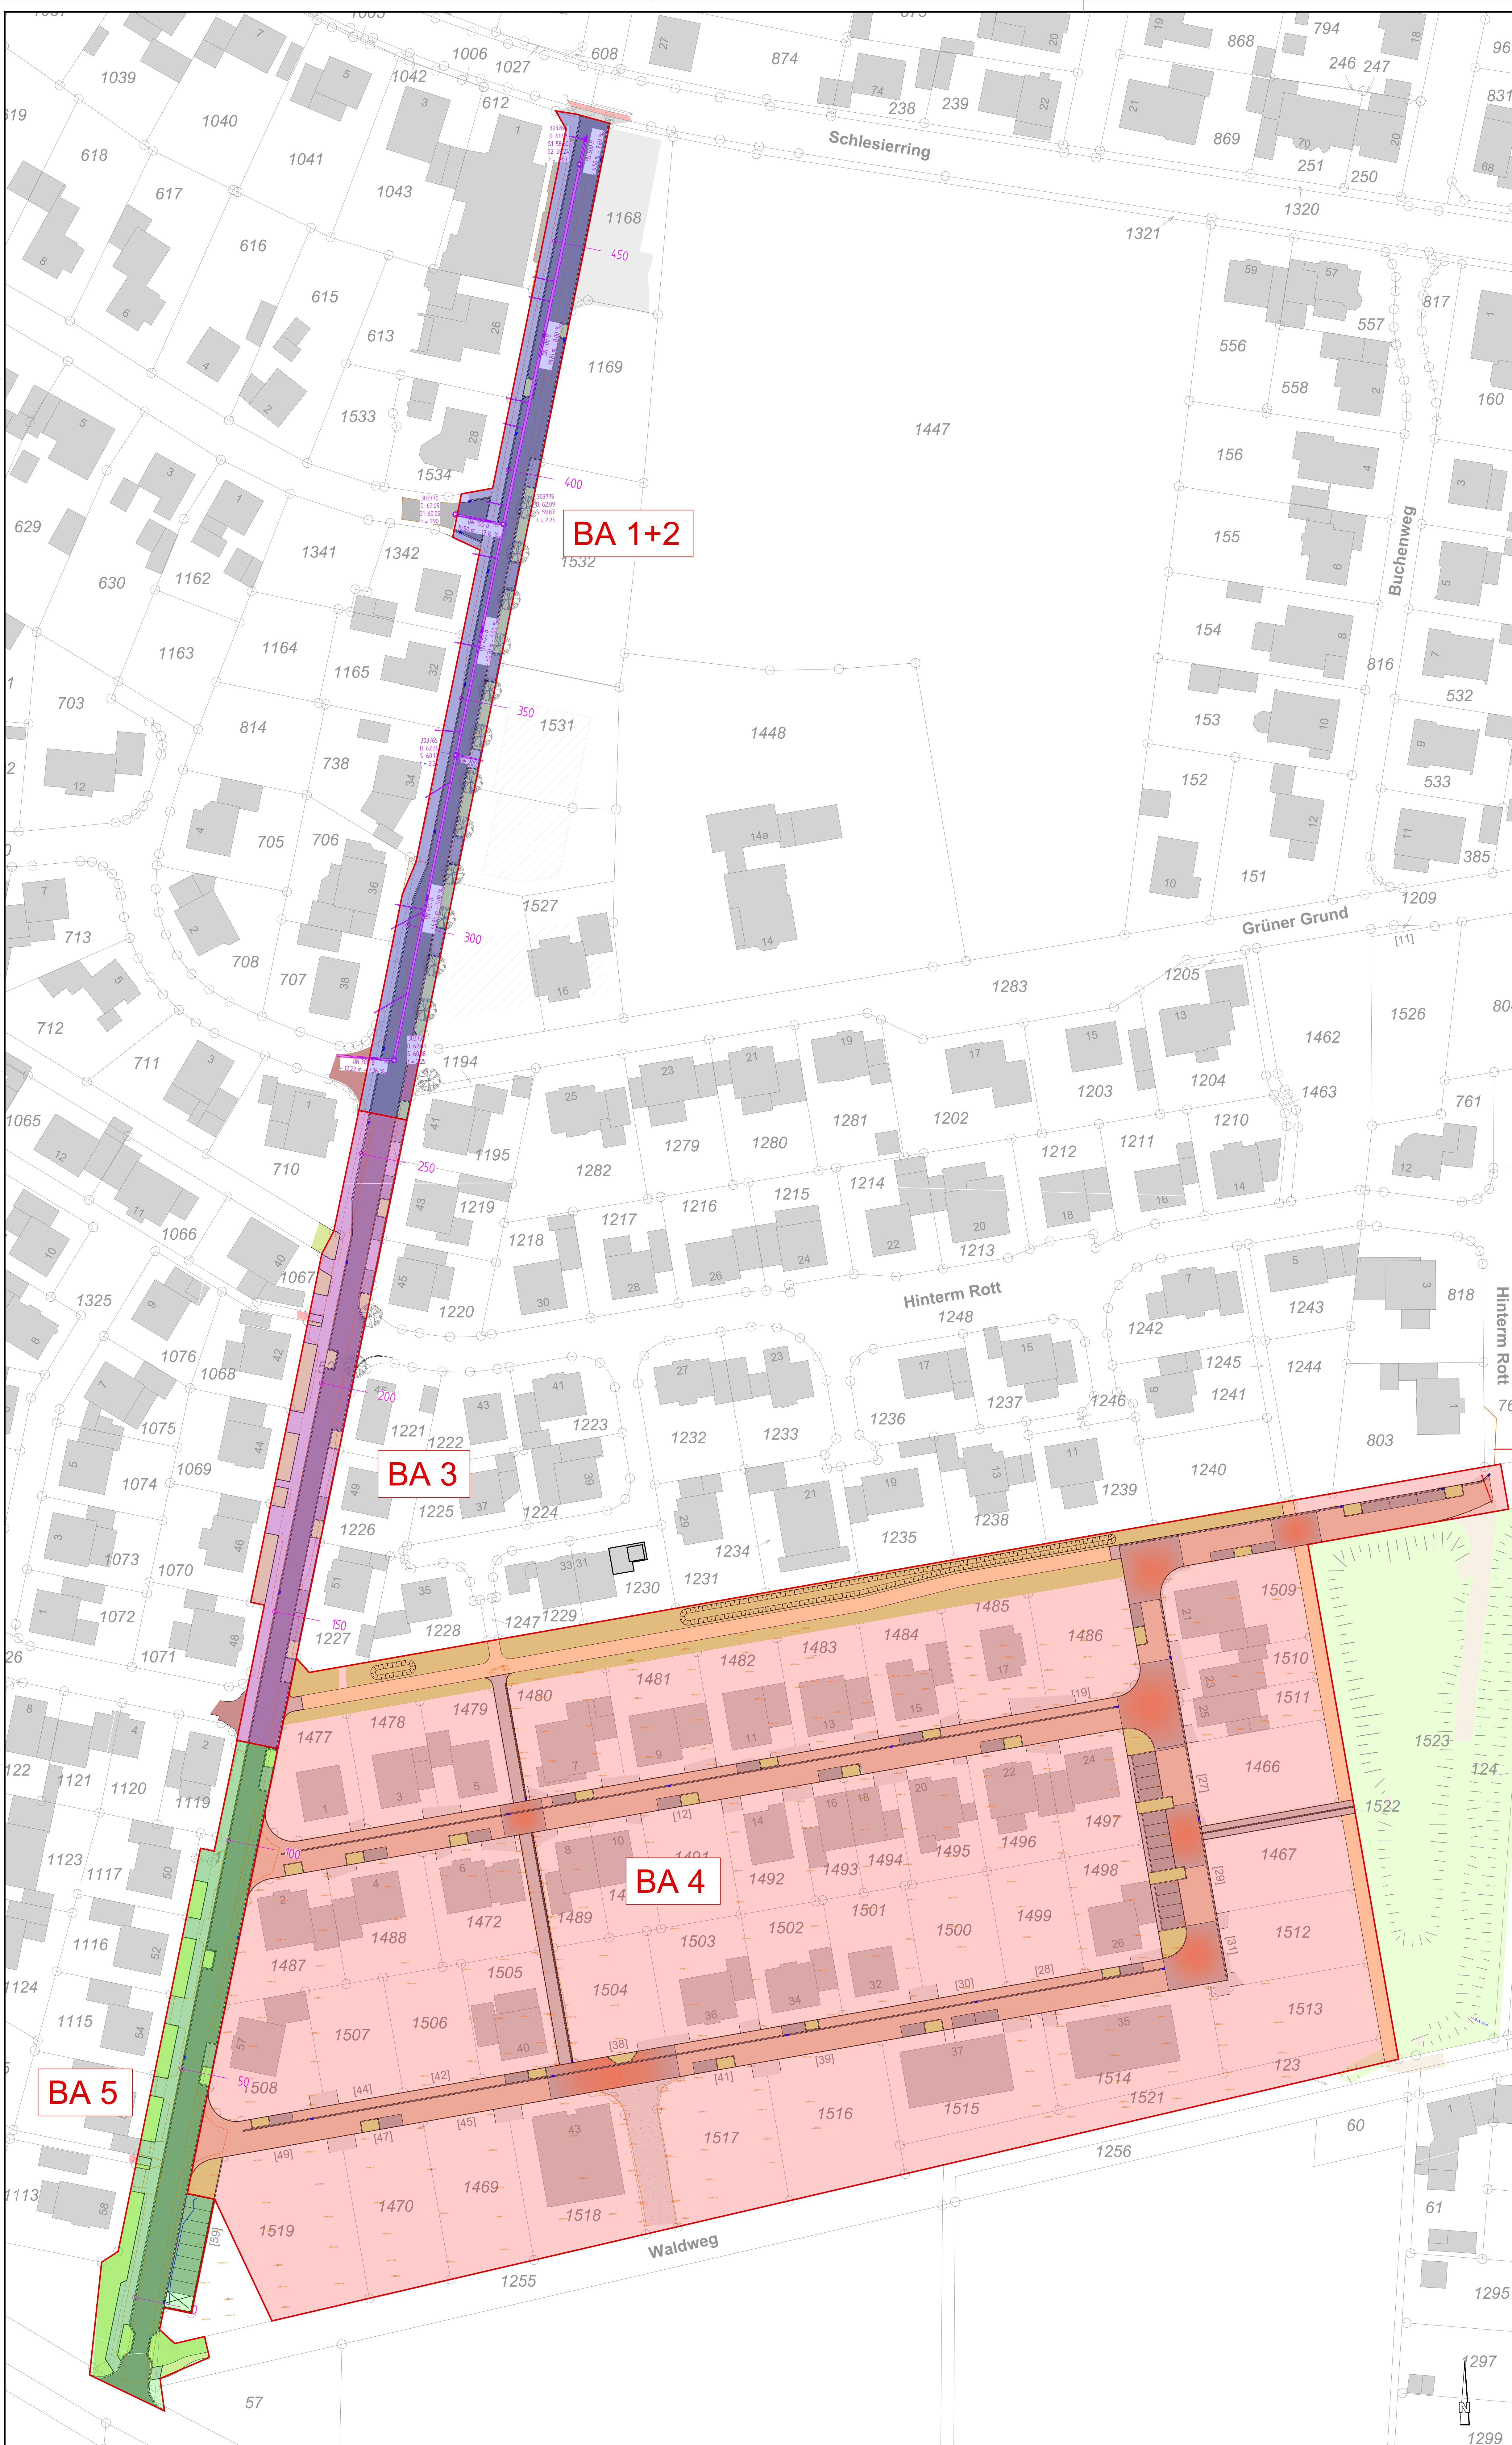

Änderungen:

Index	Datum	Name	Art der Änderung



BG "Schultenhook"
Straßenausbau und Kanalerneuerung "Schultenrott"

Auftraggeber:

Städt. Gescher
Marktplatz 1
48712 Gescher

FLICK INGENIEURGEMEINSCHAFT

Adresse	Bahnhofstraße 14 - 46414 Rhede		
Fon	02872 / 91821-4	Fax	02872 / 91821-55
E-mail	info@ing-flick.de	Web	www.ing-flick.de

Bauabschnitte

Maßstab	1:500	Planung	Hr. Biernoth
Anlage	-	Zeichnung	Fr. van der Eem
Datum	05.01.2020	Modell	Baubeschnitte

R:\Kunden\K14021605_Projekt\Phase1-4\Vestral\Planung\bgc_lj01.dwg