


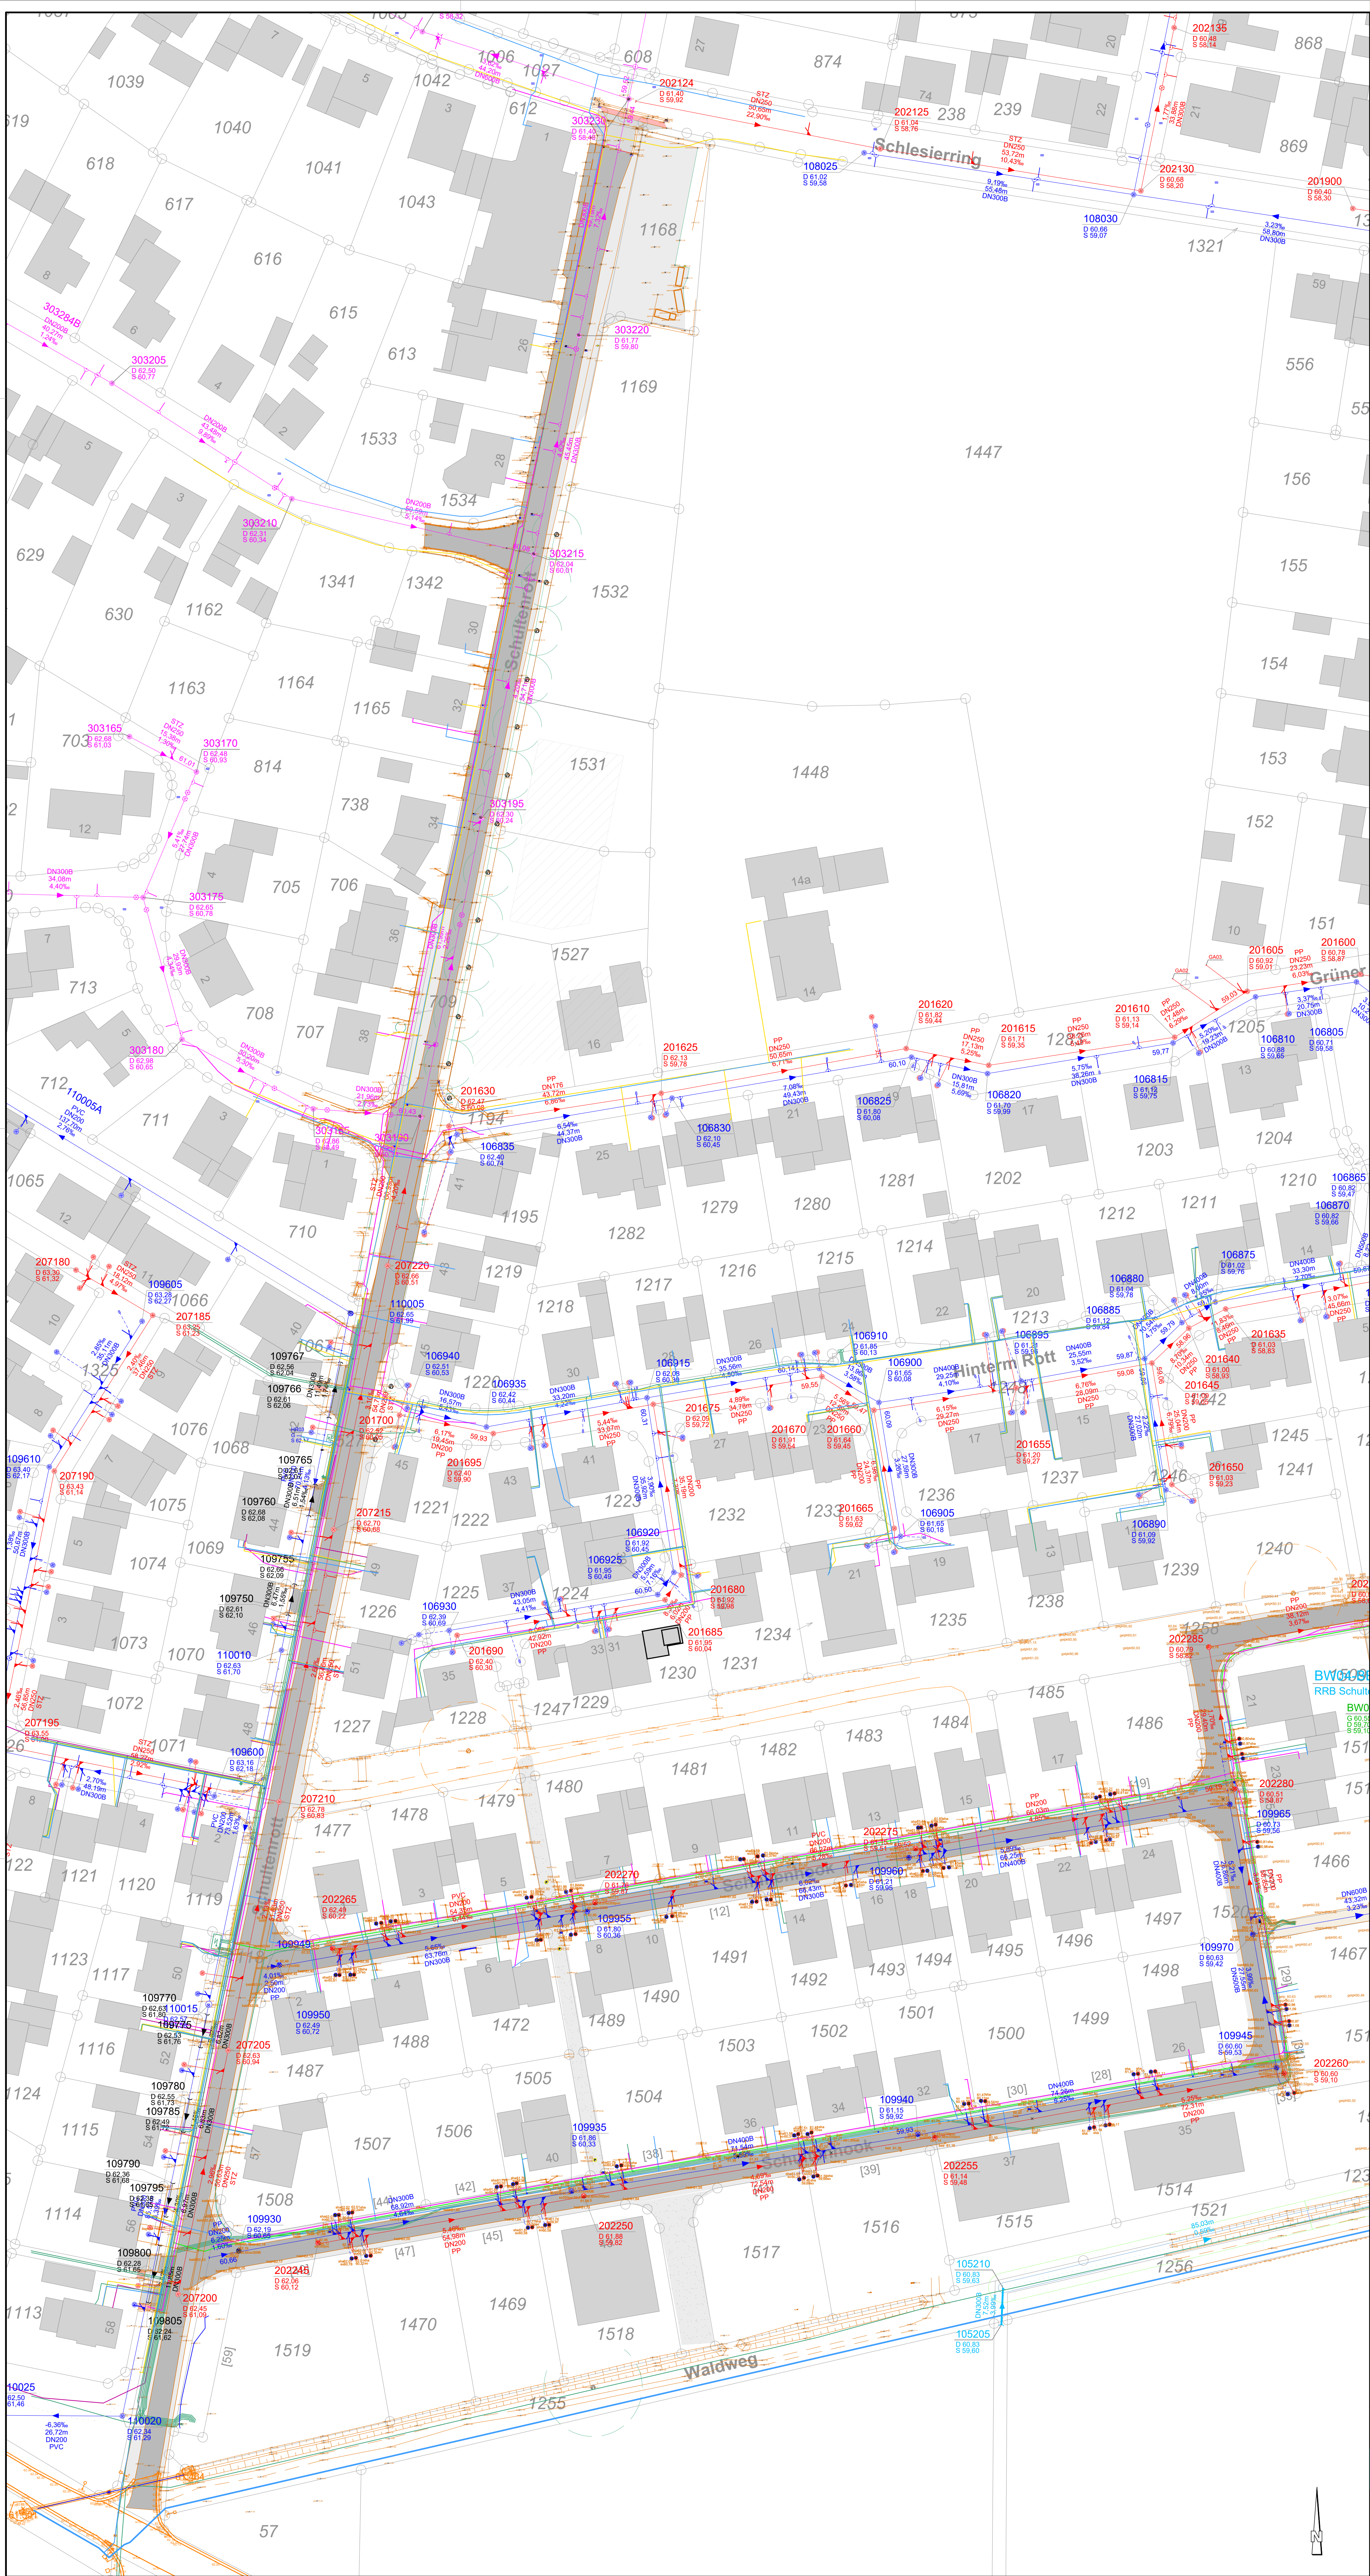

Änderungen:

Index	Datum	Art	Nr. der Änderung

 **Glockenstadt
GESCHER**

BG "Schultenhook"
Straßenausbau und Kanalerneuerung "Schultenroth"

Auftraggeber:

Stadt Gescher
Marktplatz 1
48712 Gescher

FLICK INGENIEURGEMEINSCHAFT

Adresse	Bahnhofstraße 14 - 48414 Rhede
Fon	02872 / 91821-4
Fax	02872 / 91821-55
E-mail	info@ing-flick.de
Web	www.ing-flick.de

Bestandsplan

Maßstab	1:500	Planung	Hr. Biernoth
Anlage	-	Zeichnung	Fr. van der Eem
Datum	23.02.2026	Modell	Bestandsplan

R:\Kunden\K14021605_Projekt\Phase1-4\Westra\Planung\bc_lp01.dwg