


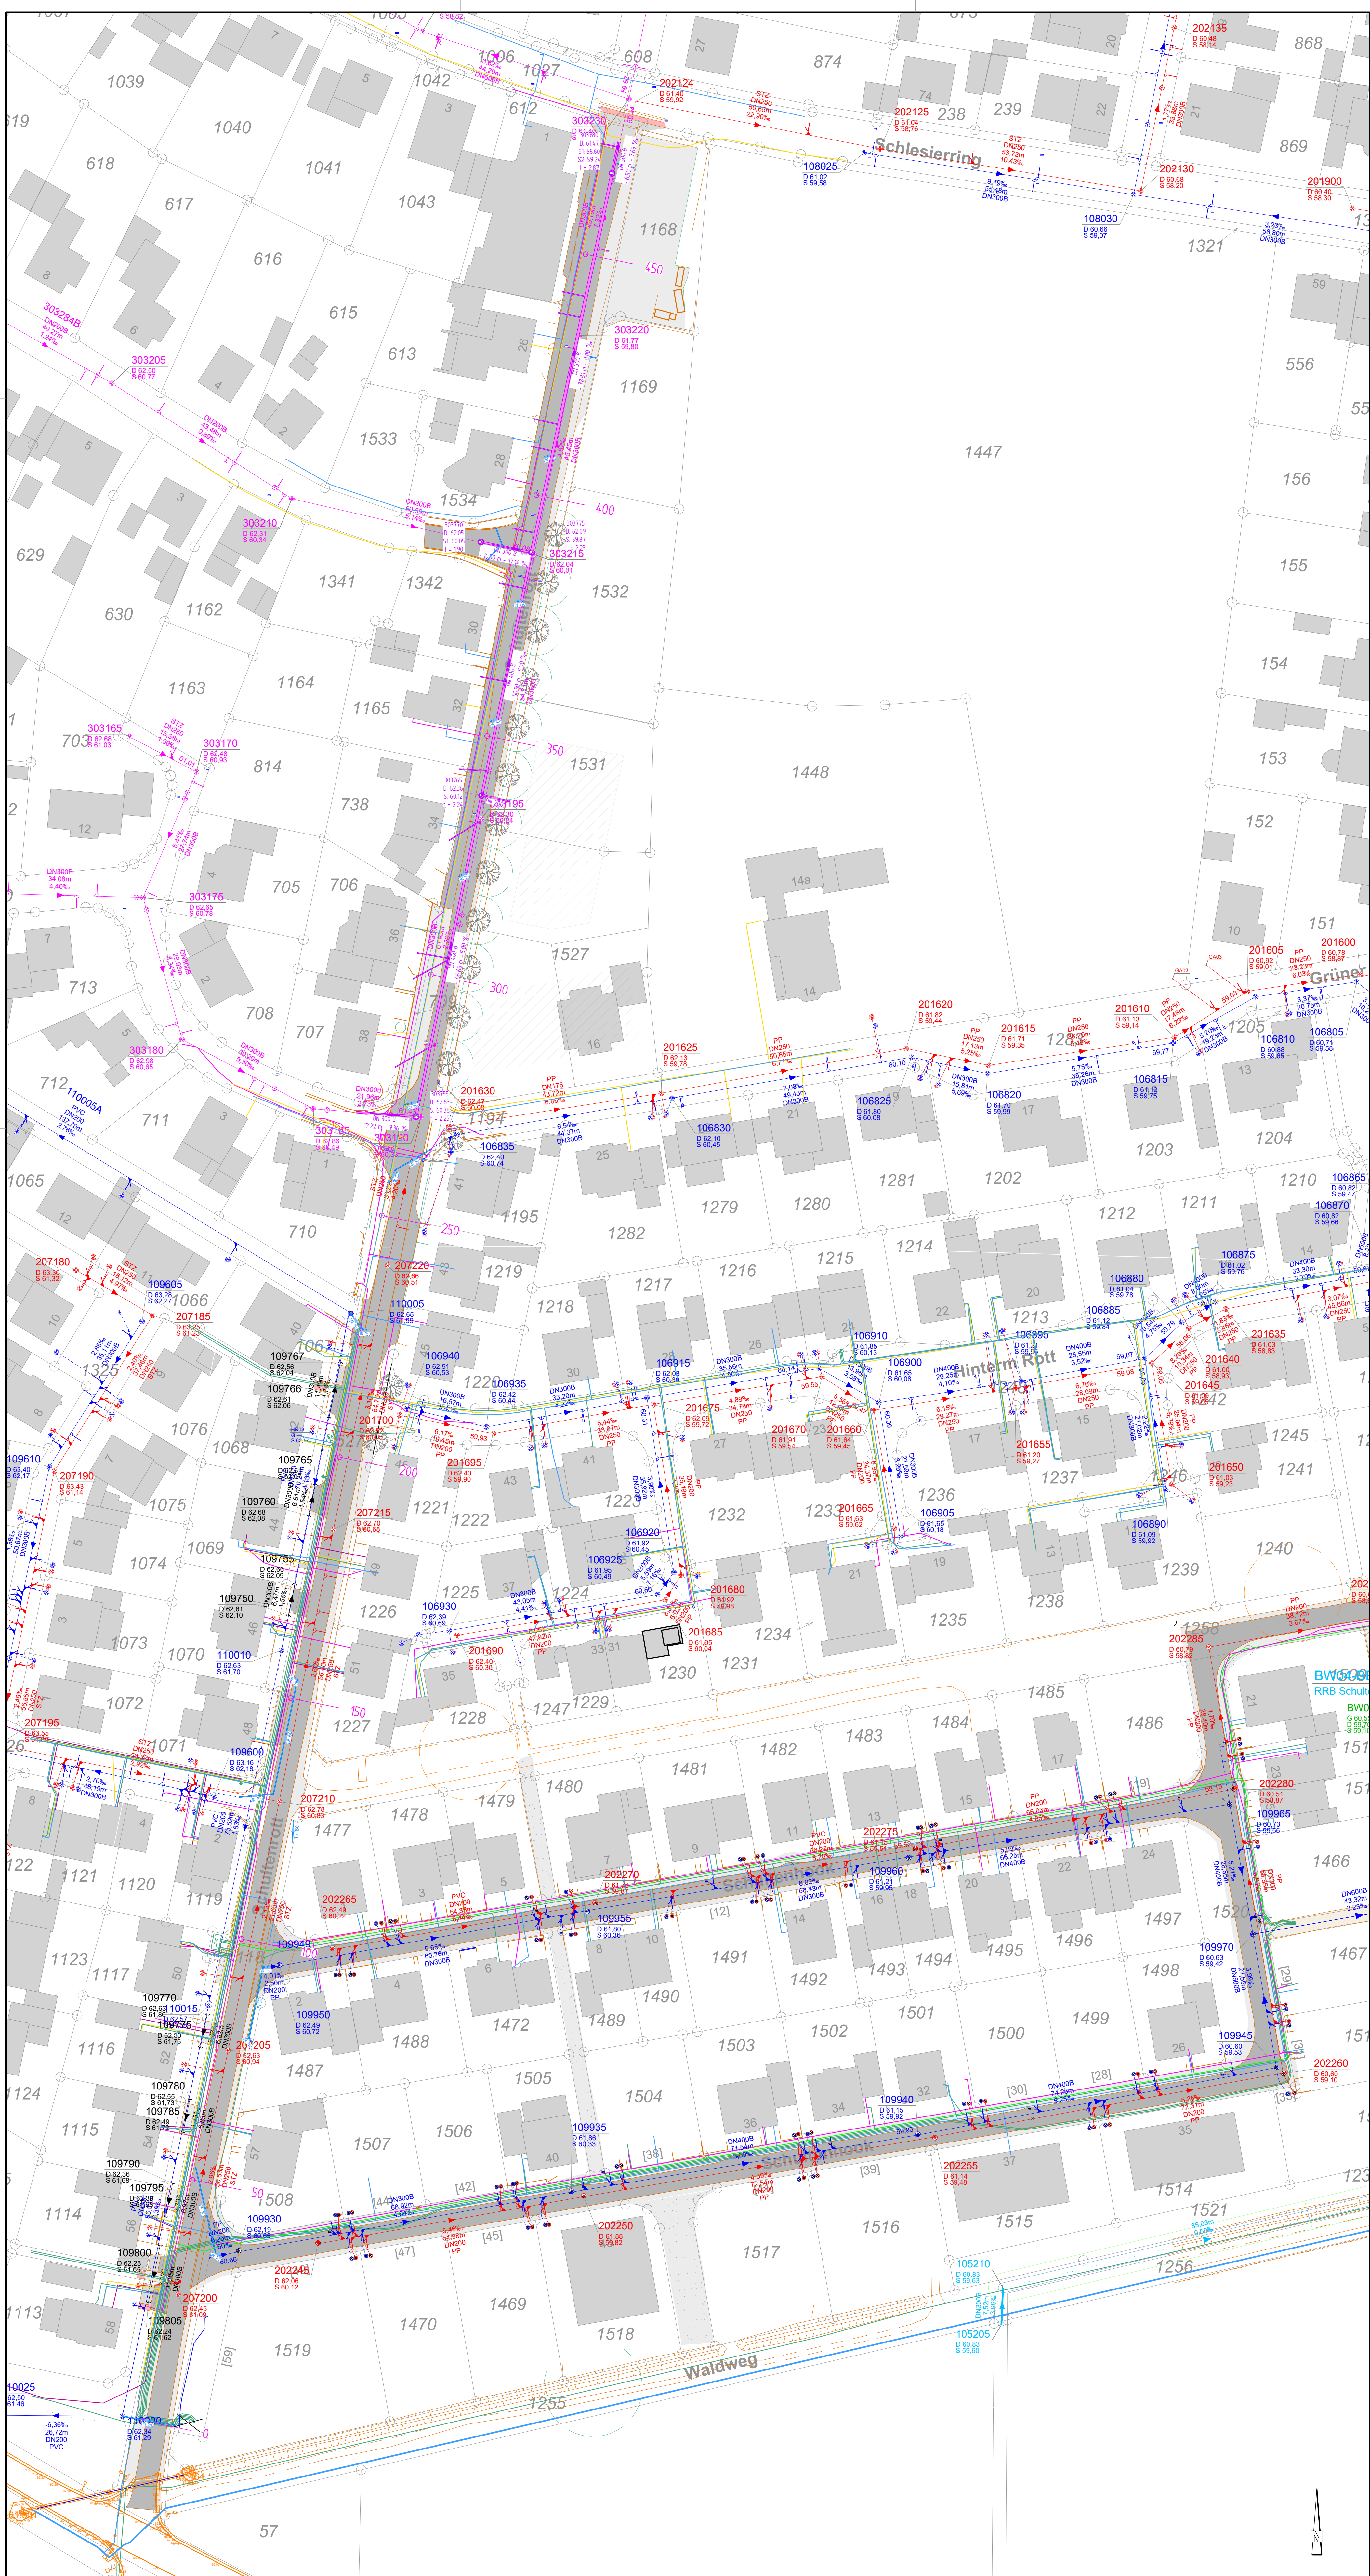

Legende:

Bestand	Planung	
		Gewässer
		Regenwasserkanal
		Schmutzwasserkanal
		Mischwasserkanal
		Schacht
		Gasleitung
		Stromleitung
		Wasserleitung
		Telekom
		Beleuchtung
		LWL
		gepl. Leerrohr

Änderungen:

Index	Datum	Art	Nr. der Änderung



BG "Schulthenhook"
Straßenausbau und Kanalerneuerung "Schulthenrott"

Auftraggeber:

Stadt Gescher
Marktplatz 1
48712 Gescher

FLICK INGENIEURGEMEINSCHAFT

Adresse	Bahnhofstraße 14 - 48414 Rhede
Fon	02872 / 91821-4
Fax	02872 / 91821-55
E-mail	info@ing-flick.de
Web	www.ing-flick.de

Lageplan Ver- und Entsorgung

Maßstab	1:500	Planung	Hr. Biernoth
Anlage	-	Zeichnung	Fr. van der Eem
Datum	14.07.2026	Modell	Entwässerung

R:\Kunden\K14021605_Projekt\Phase1-4\Westal\Planung\bgc_lg01.dwg