


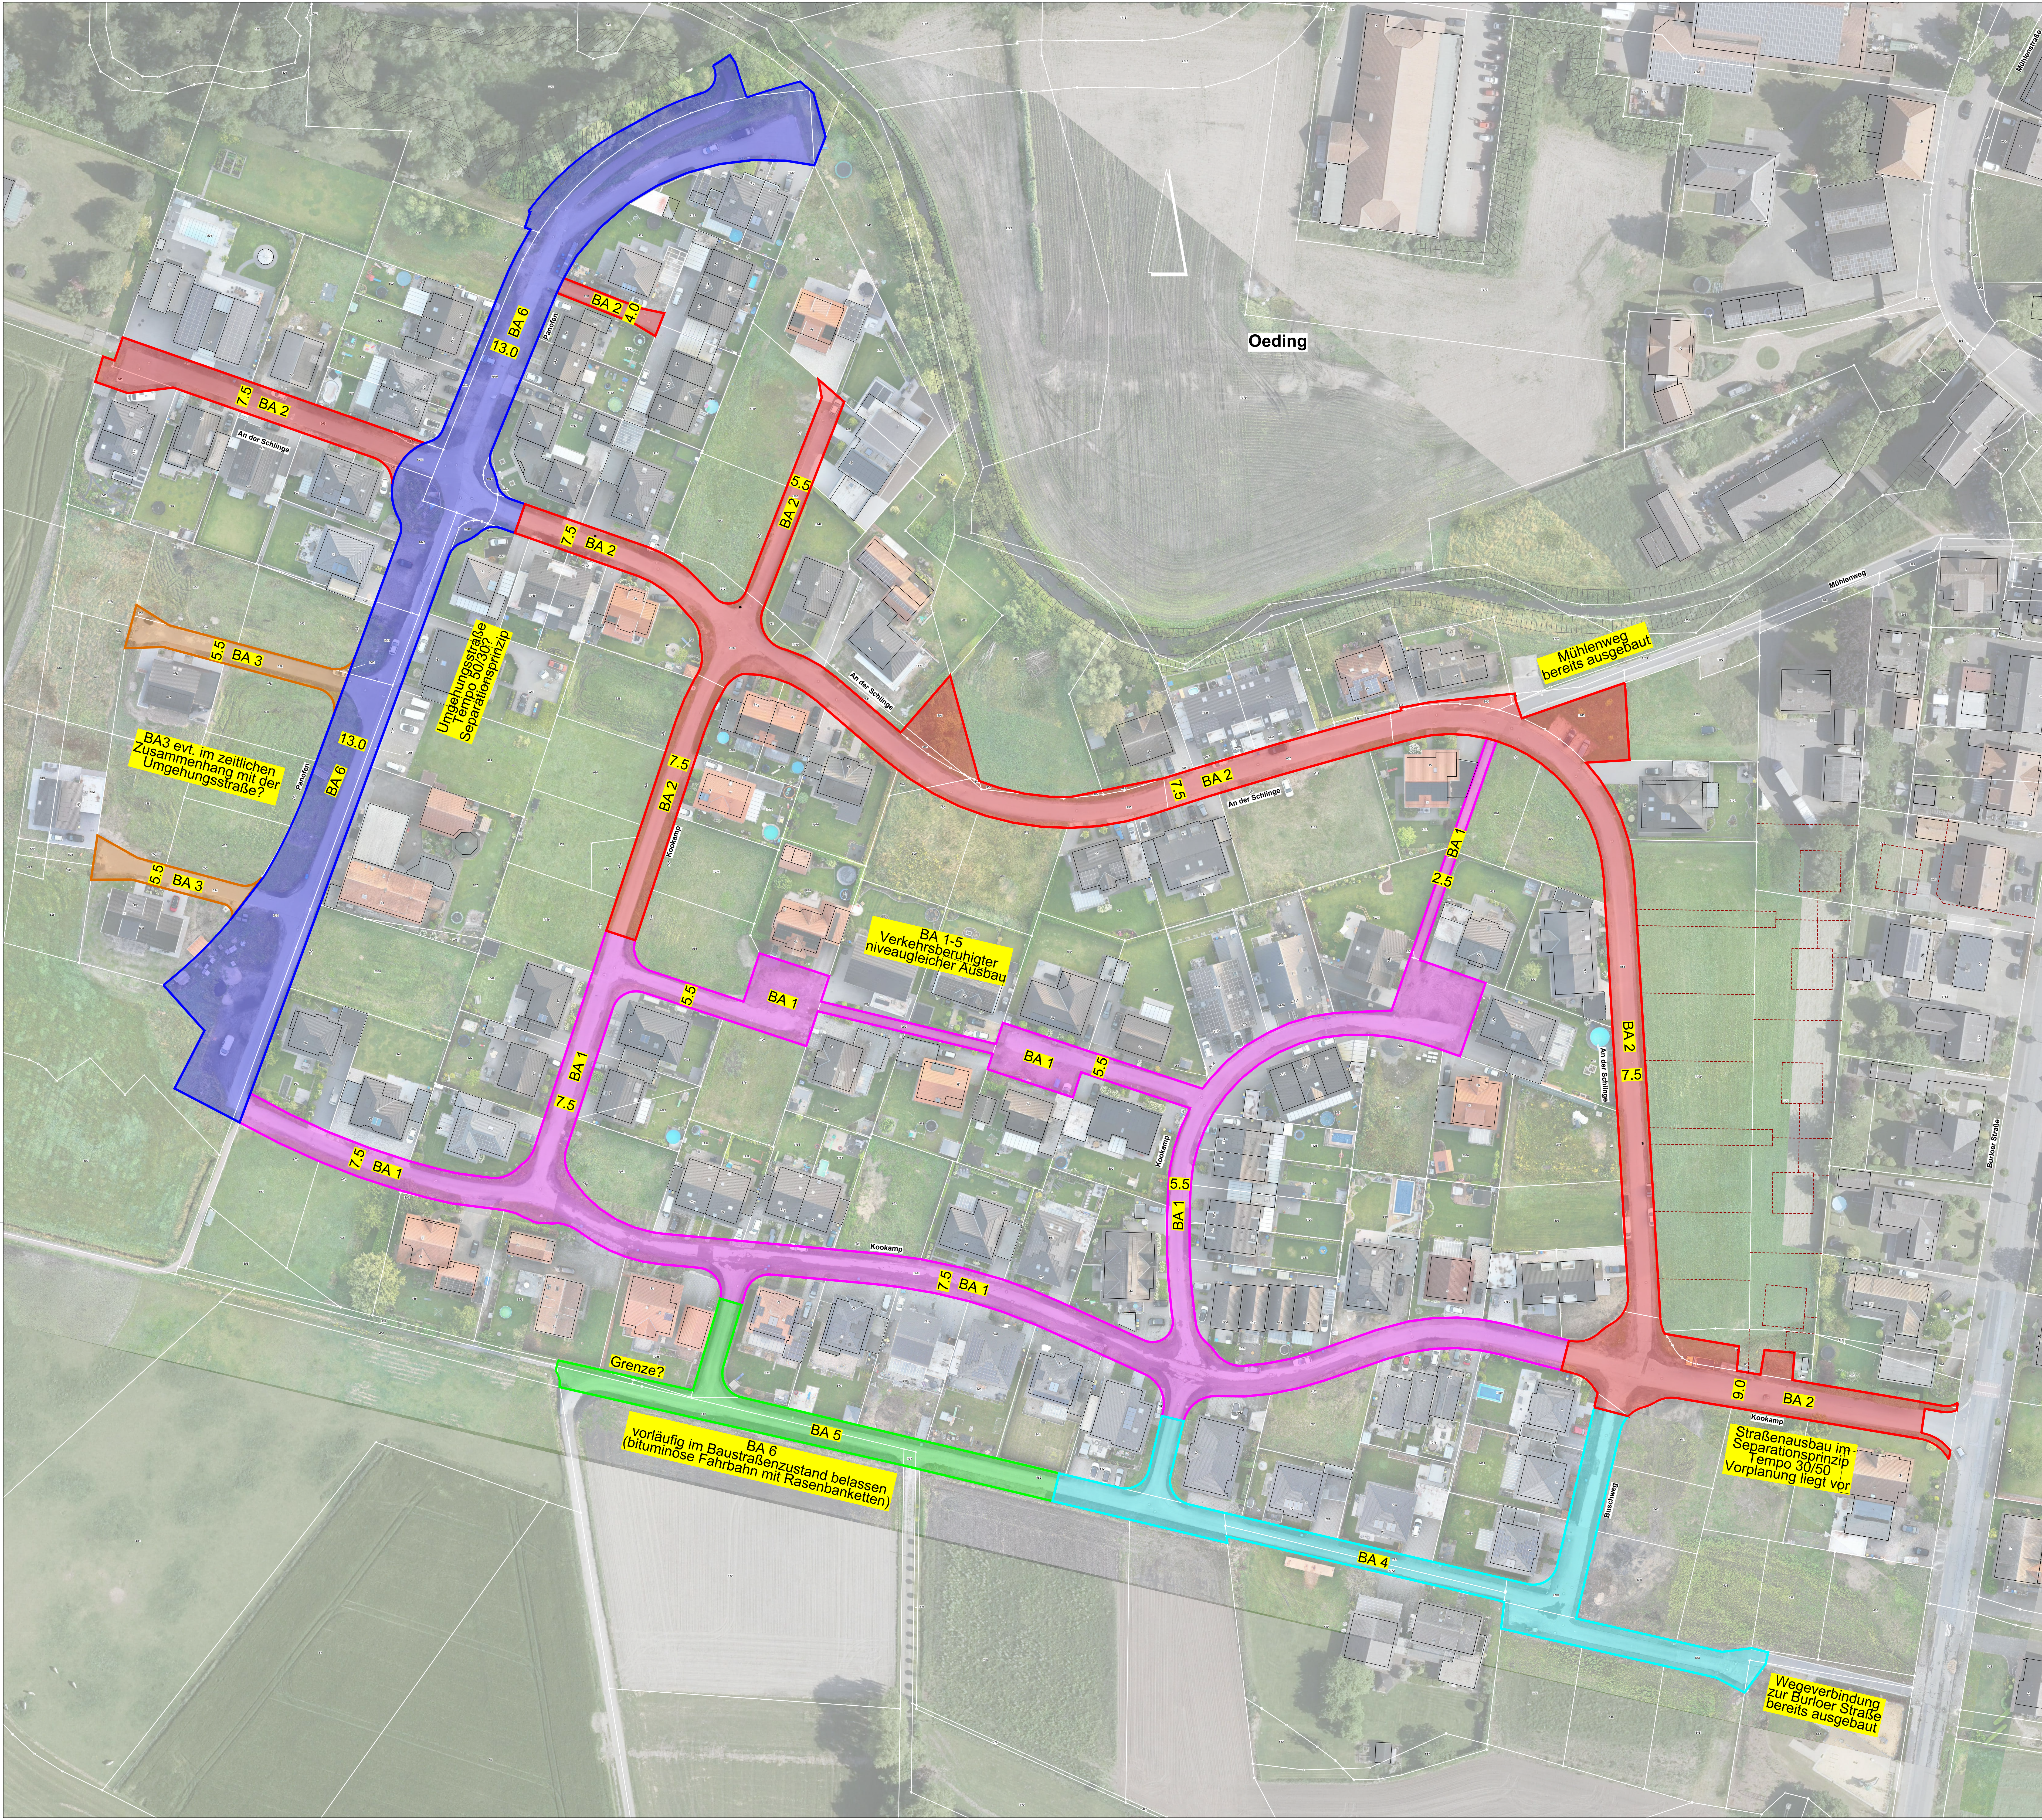

Ausführungsplan Verkehrsanlagen !
Alle Maße und Höhen sind in der Ortschalt zu prüfen !
Dieser Plan hat Vorrang vor allen anderen Plänen !
Bei Unstimmigkeiten ist die Baulistung zu unterrichten !
Dieser Plan ist nur in Verbindung mit den Straßenlängsschnitten bzw. dem Gradientenplan gültig, sofern diese im Umfang der Ausführungszeichnungen enthalten sind.
Die Angaben zu den Versorgungsleitungen sind nur nachrichtlich.
Es gehen nur die Planunterlagen der Versorgungsunternehmen.
Die Baugrunduntersuchung ist zu beachten.



Projekt									
Straßenendausbau Baugebiet Burloer Straße, OT Oeding									
Plan								Maßstab	
Übersichtslageplan Bauabschnitte								1 : 500	
Projektnummer		Zeichnungsnummer					Index	Datum	Bestellung
SUE-043/24		0 5 1 1 0 5 0 2 0 0					A	04.02.2026	Me / Pl
A		Planunterlagen gem. DE-Vorn 13.05.2006 "technische Zeichnung des Bauunternehmens Nr. 45 'Burloer Straße West' II"						13.05.2026	Me / Pl
Index		Art der Änderung					Anlage 5	Blatt 10	

NUR ZUR AUSSCHREIBUNG!