


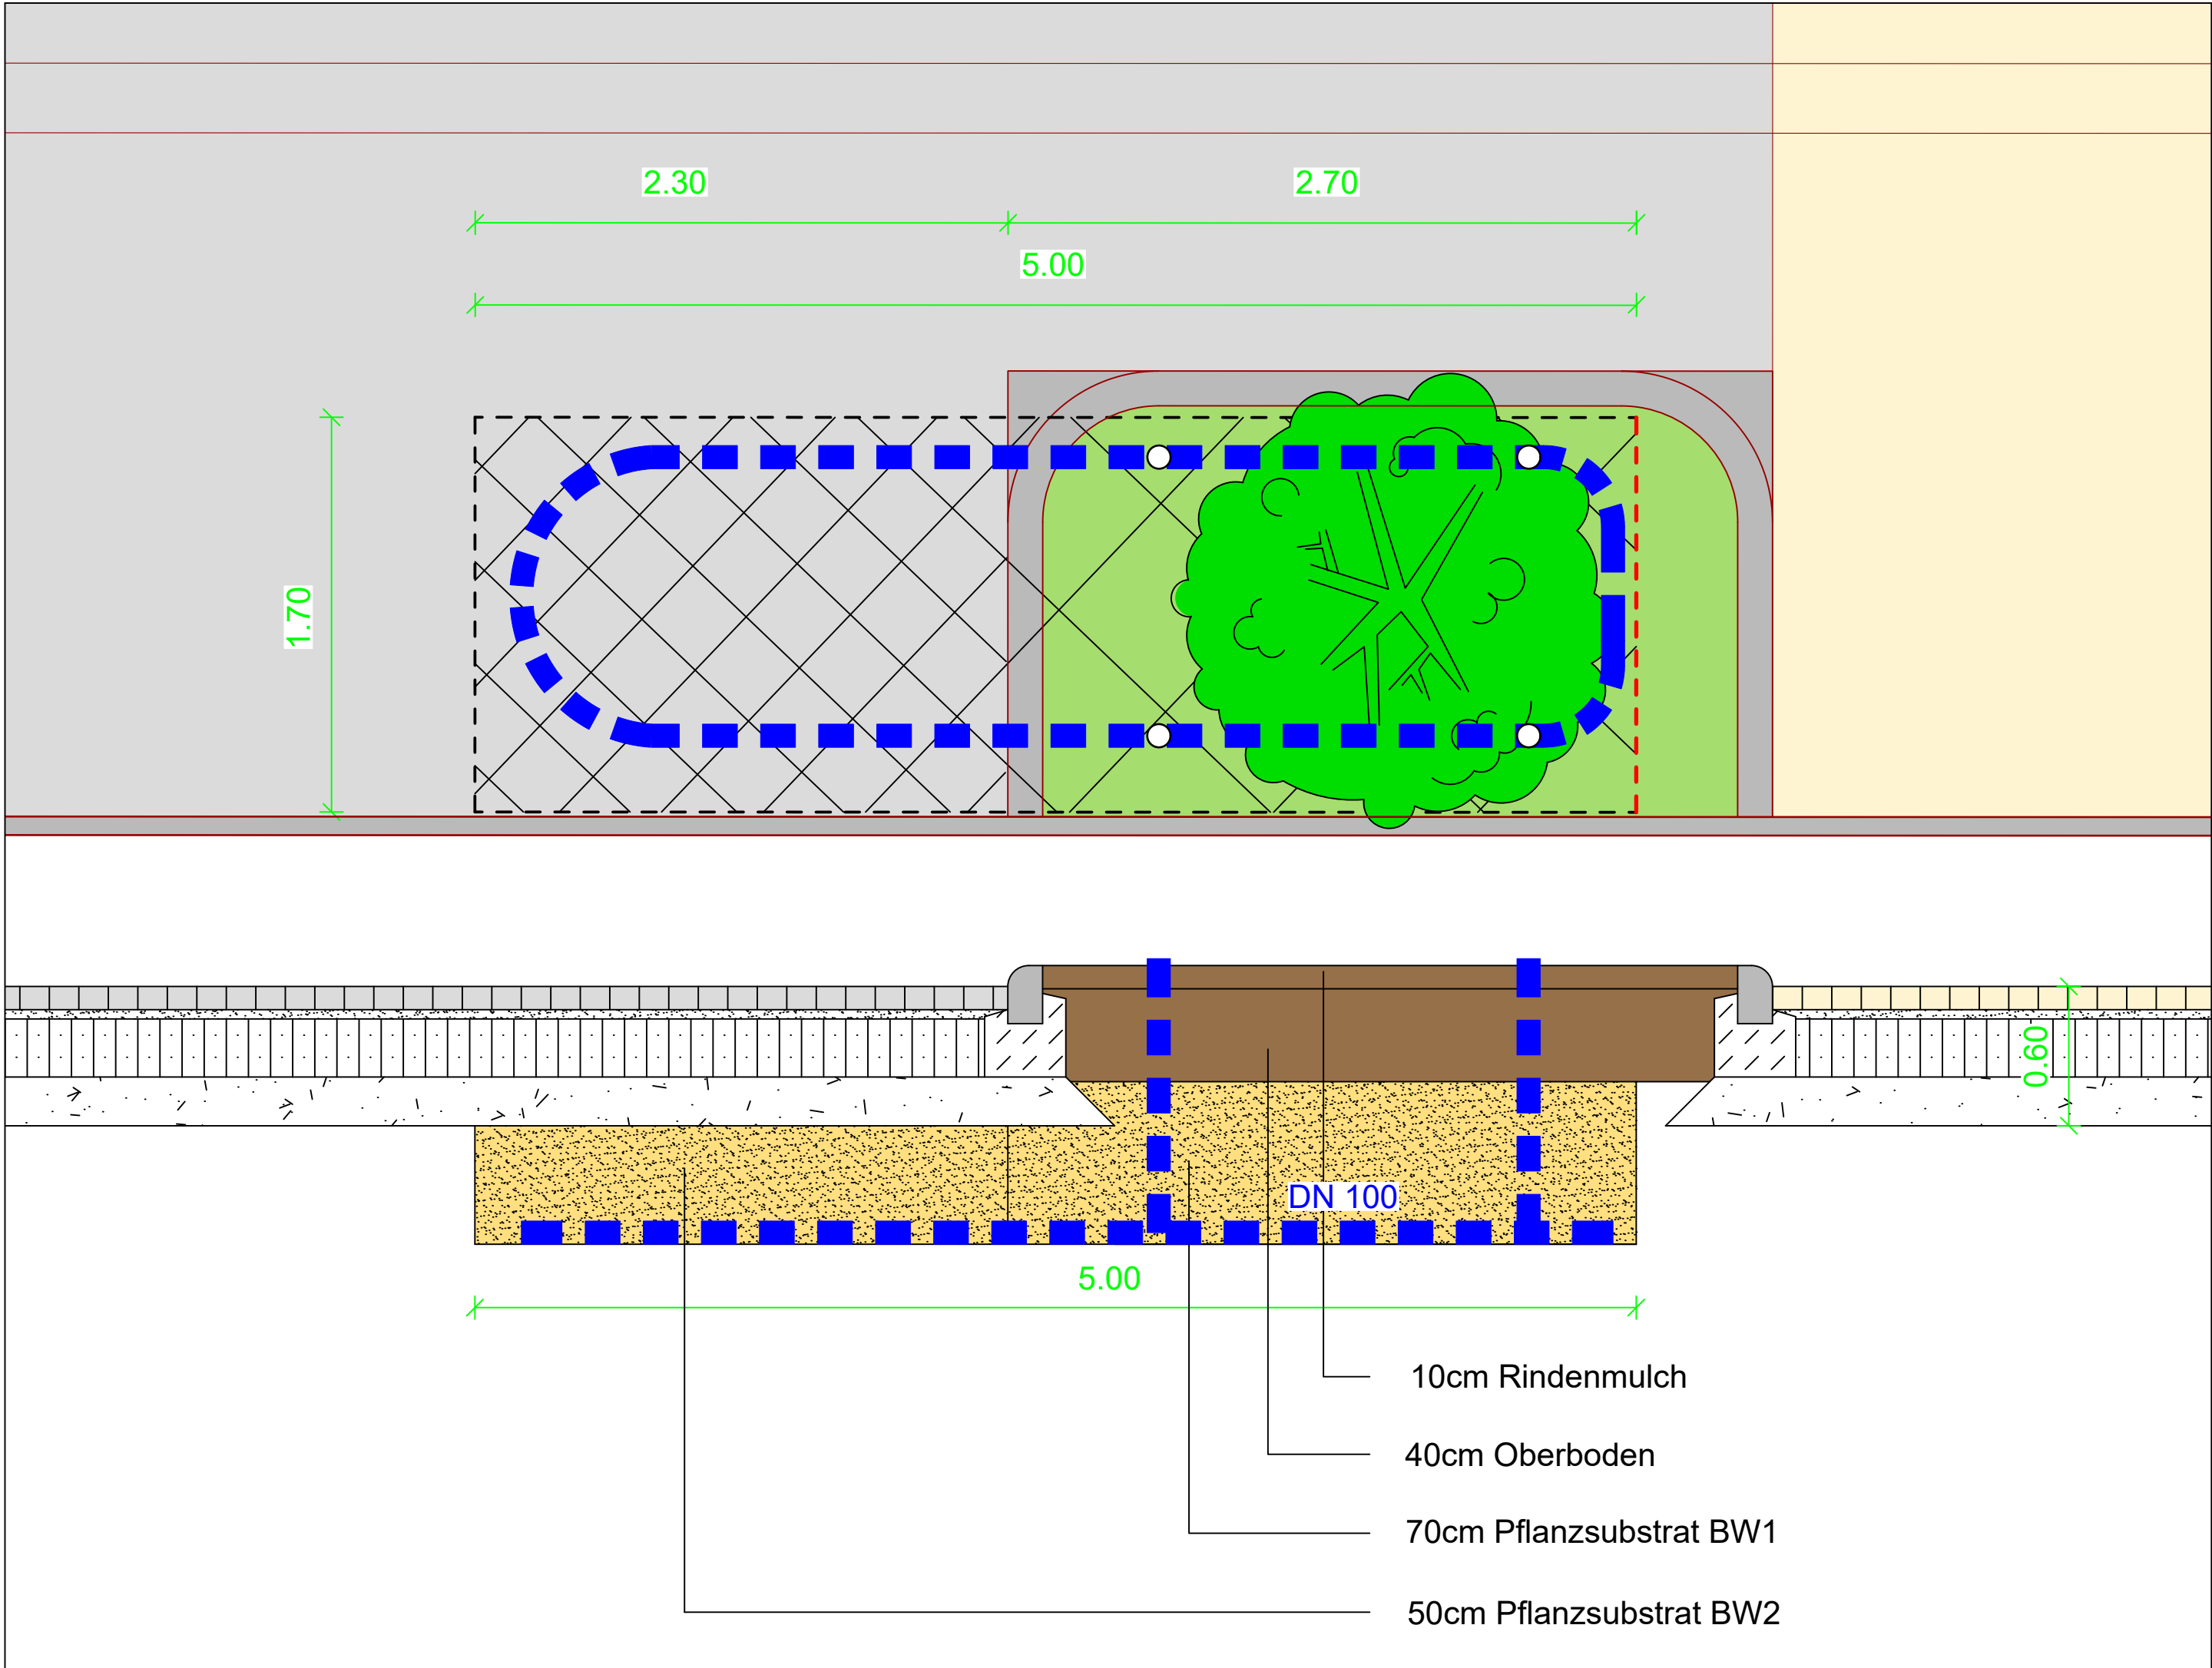

Ausführungsplan Verkehrsanlagen !

Alle Maße und Höhen sind in der Örtlichkeit zu prüfen !
Dieser Plan hat Vorrang vor allen anderen Plänen !
Bei Unstimmigkeiten ist die Bauleitung zu unterrichten !
Dieser Plan ist nur in Verbindung mit den Straßenlängs-
schnitten bzw. dem Gradientenplan gültig, sofern diese im Umfang
der Ausführungszeichnungen enthalten sind.

Die Angaben zu den Versorgungsleitungen sind nur nachrichtlich.
Es gelten nur die Planunterlagen der Versorgungsunternehmen.

Die Baugrunduntersuchung ist zu beachten.



Gemeinde Südlohn



ISW Ingenieur Sozietät GmbH
Beratende Ingenieure
Röntgenstraße 27 | 46325 Borken
02861 809990
info@isw-ingenieure.de
www.isw-ingenieure.de

Projekt														Straßenendausbau Baugebiet Burloer Straße, OT Oeding													
Plan														Maßstab													
Detail Pflanzsubstrat														1 : 25													
Projektnummer				Zeichnungsnummer										Index		Datum				Bearbeitung							
SUE-043/24				0	5	1	1	3	7	0	1	0	1			18.12.2025				Me / Pi							
Index	Art der Änderung													Anlage 7				Blatt 13									
Planverfasser/-in														Auftraggeber/-in													
NUR ZUR AUSSCHREIBUNG!																											
Borken, den														Südlohn, den													