
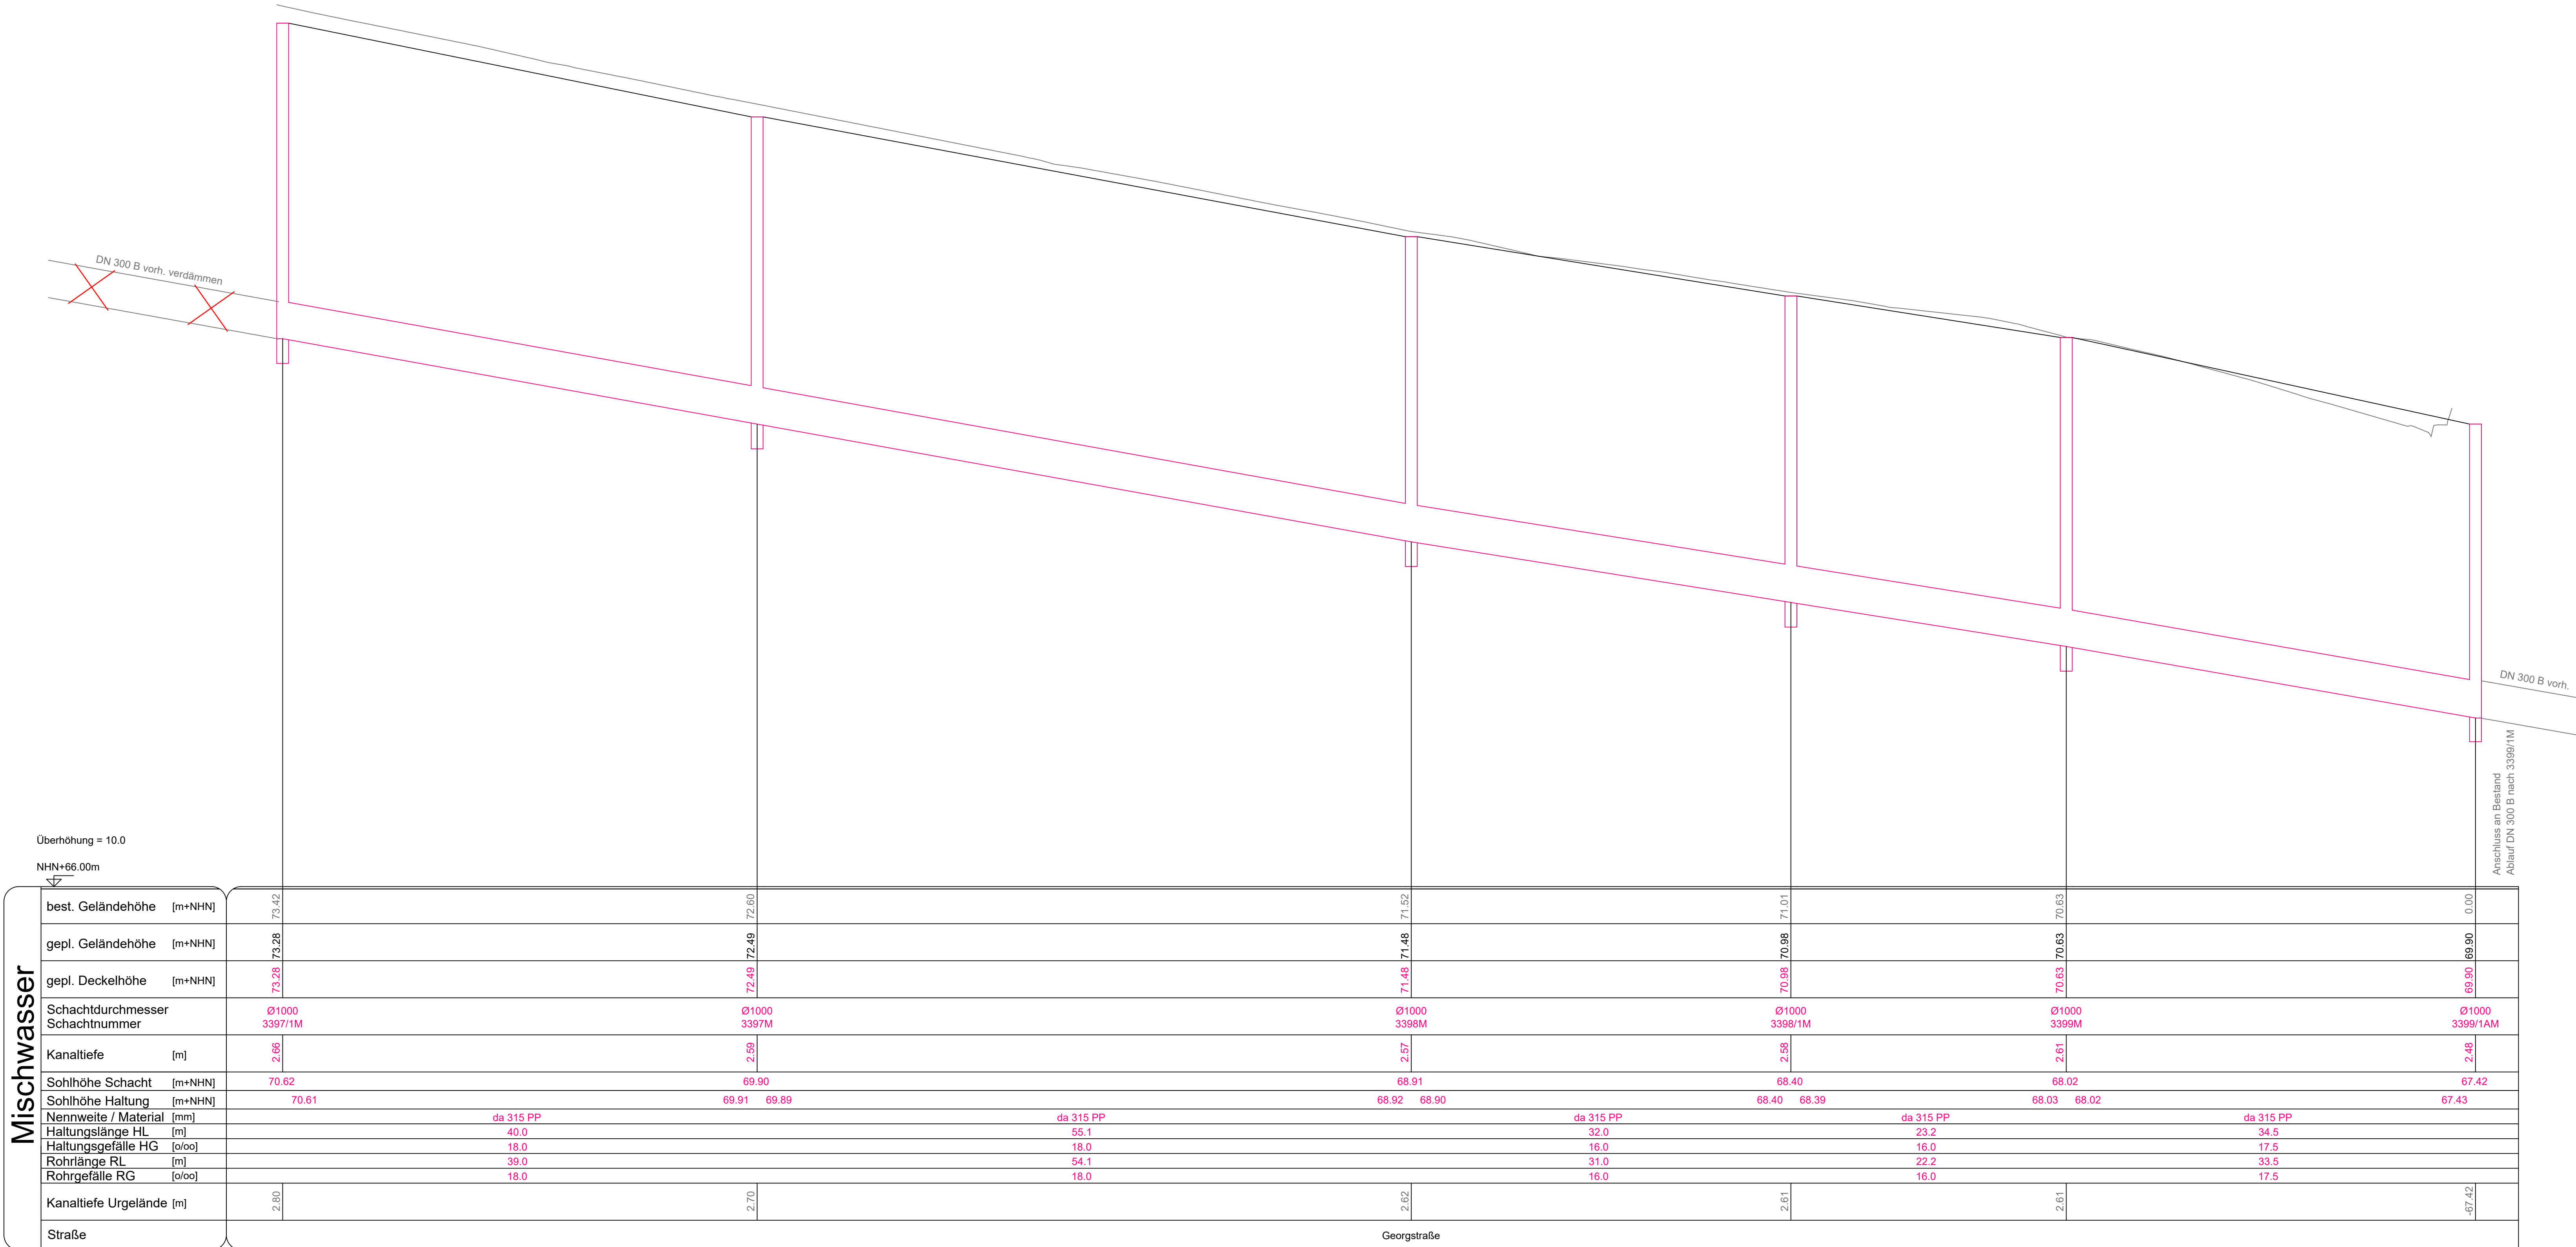


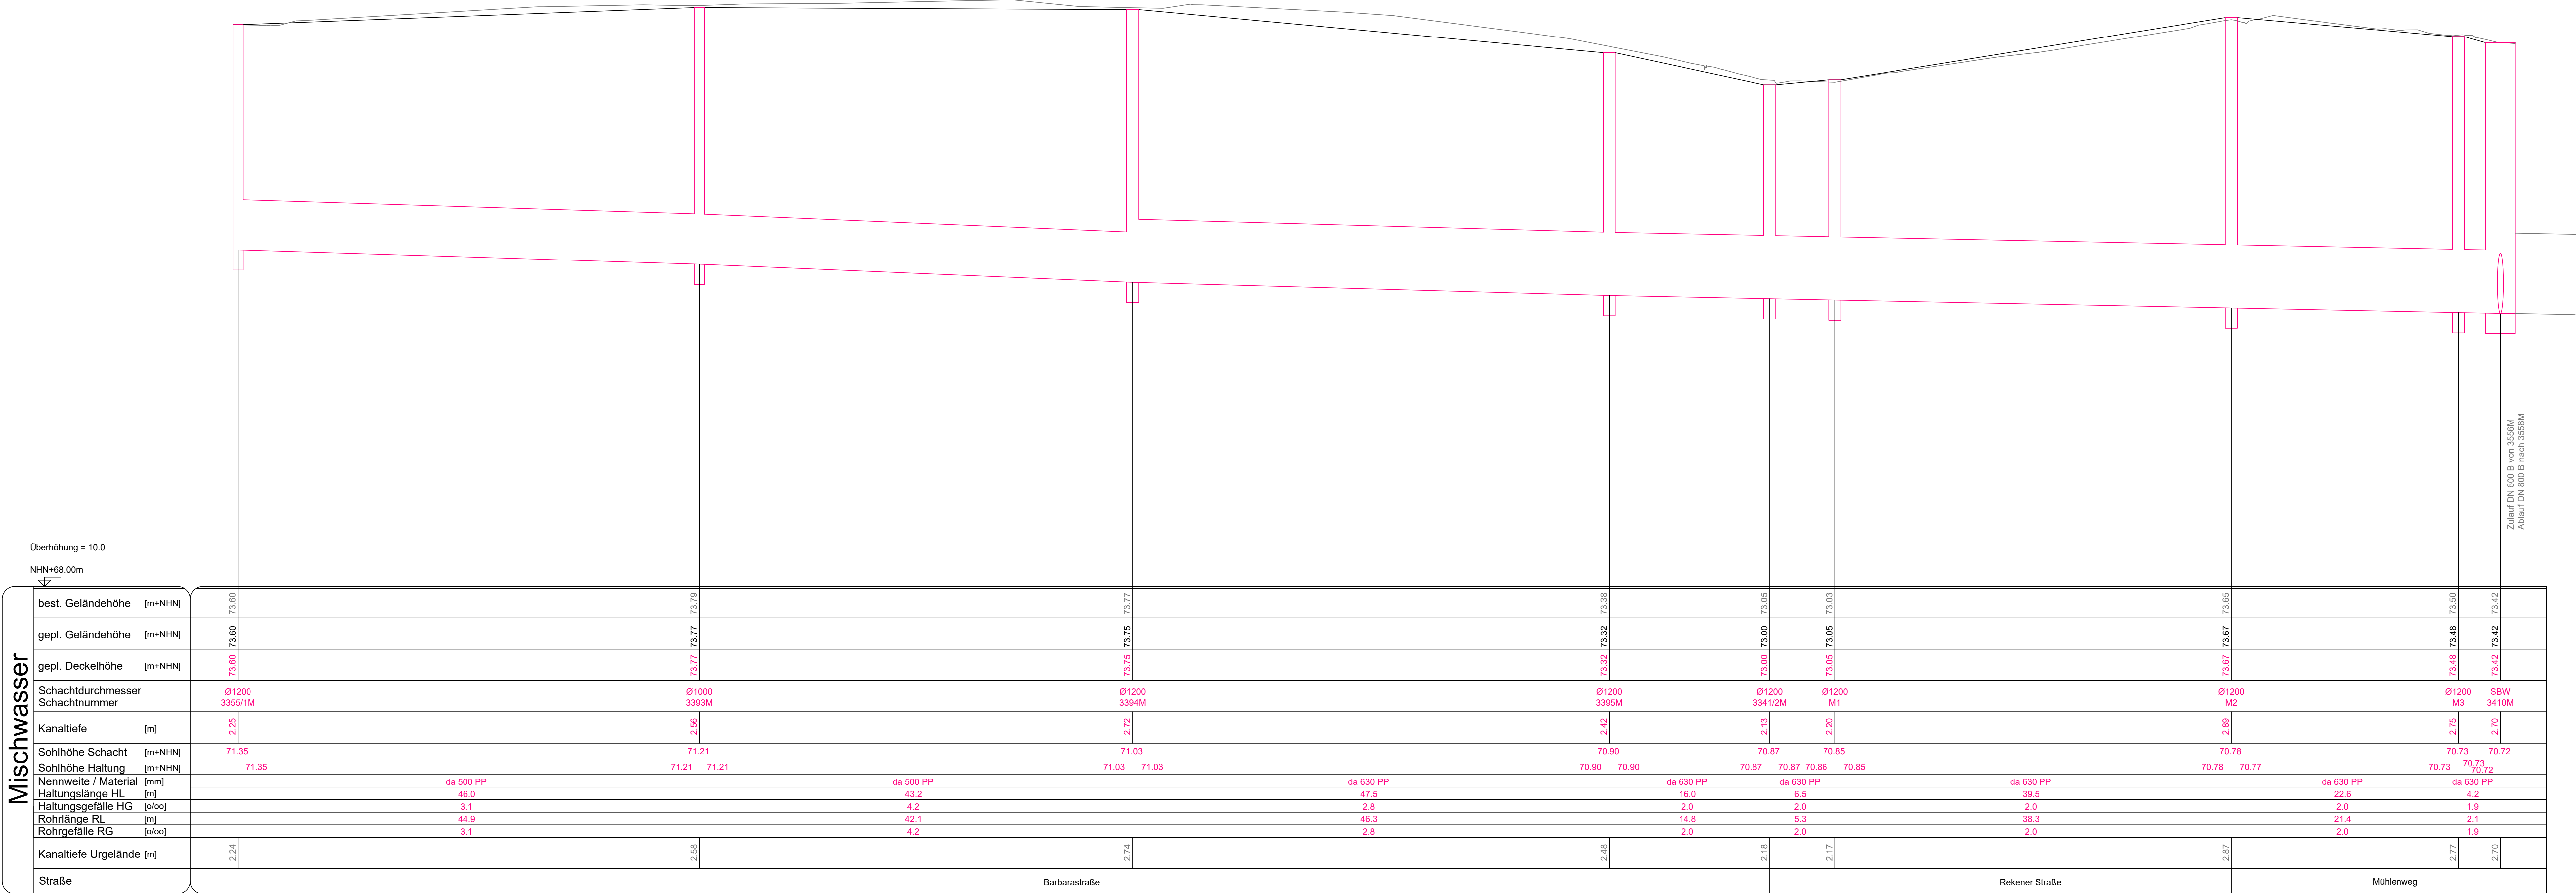

Ausführungsplan Abwasseranlagen!

Alle Maße und Höhen in der Örtlichkeit prüfen!

Dieser Plan hat Vorrang vor allen anderen Plänen!

Bei Unstimmigkeiten ist die Bauleitung zu unterrichten!

Lageplan gilt nur in Verbindung mit den Kanallängsschnitten, Sonderbauwerkszeichnungen und Details.

Angaben zu Versorgungsleitungen nur nachrichtlich.

Es gelten nur die Planunterlagen der Versorgungsunternehmen.

Baugrunduntersuchung beachten!



Projekt										Maßstab																													
Kanal- und Straßenerneuerung Barbarastraße und Georgstraße																				1 : 250/25																			
Plan																				Längsschnitt der proj. Entwässerungsanlagen																			
Projektnummer					Zeichnungsnummer										Index					Datum					Bearbeitung														
HEI-085/25					0 5 0 1 1 5 0 1 0 0															04.03.2026					Me / P														
Index					Art der Änderung															Anlage 5					Blatt 5														
Planverfasser:in:										Auftraggeber:in:																													
NUR ZUR AUSSCHREIBUNG!																																							
Borken, den										Heiden, den																													